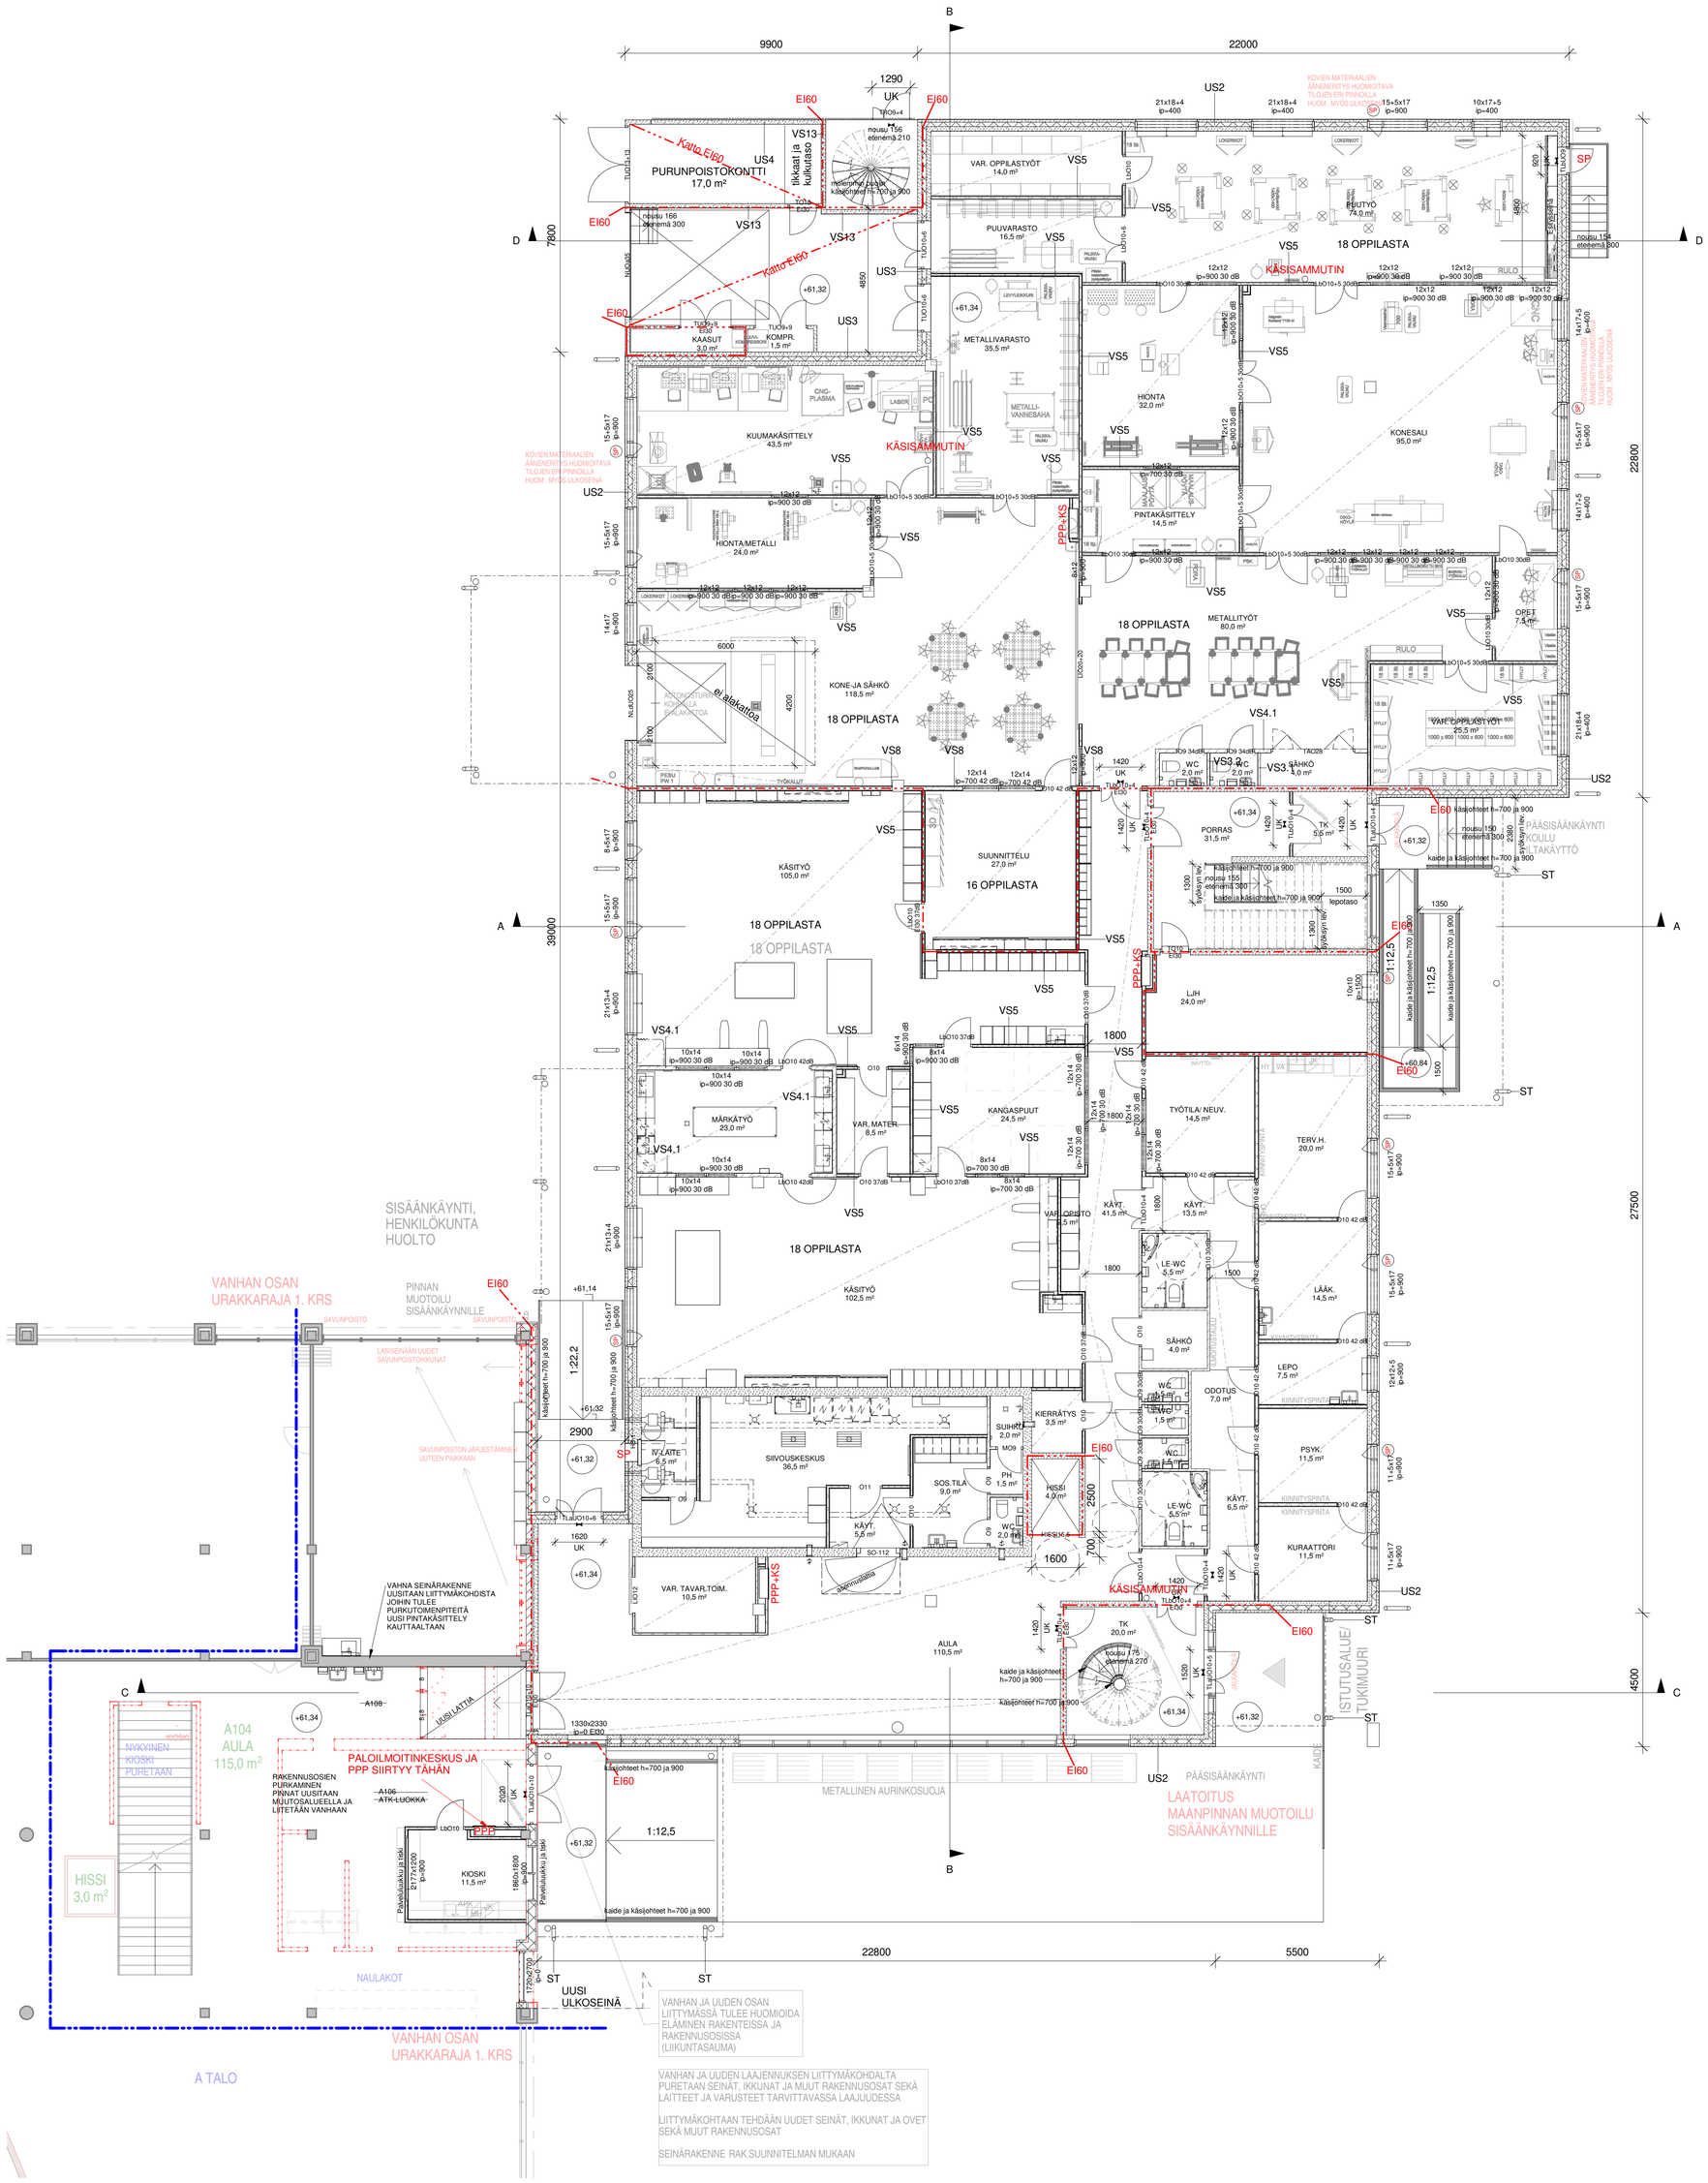

MUUTOS	PVM	MUUTOKSEN LAATU	TEKIJÄ

Kaupunginosa / Kylä: Keskusta / Sastamala	Korttteli / Tila: 5	Tontti / Rno: 36	Viranomaisten merkintöjä
Rakennustoimenpide: LAAJENNUS			Piirustuslaji: — Tasokoordinaatisjärjestelmä: ETRS-GK23 — Korkeusjärjestelmä: N2000
Rakennuskohde: **Sylvään taitotalo**, Ojasuunkatu 8, 38200 Sastamala			Piirustuksen sisältö: Pohjapiirustus 1.krs — mittakaava: 1 : 100
			Suunnittelujaa: ARK — Työnumero: 2117 — Piirustusnumero: 003 01 — Muutostunnus:
Vastaava ARK-suunnittelija: Sanna Peltoniemi			Suunnittelija: SPe — Piirt.: SPe — Pvm: 9.4.2024

RAAMI ARKKITEHDIT
Raami Arkkitehdit Oy
Finlaysoninkuja 23, 33210 Tampere
etunimi.sukunimi@raamiarkkitehdit.fi
www.raamiarkkitehdit.fi