


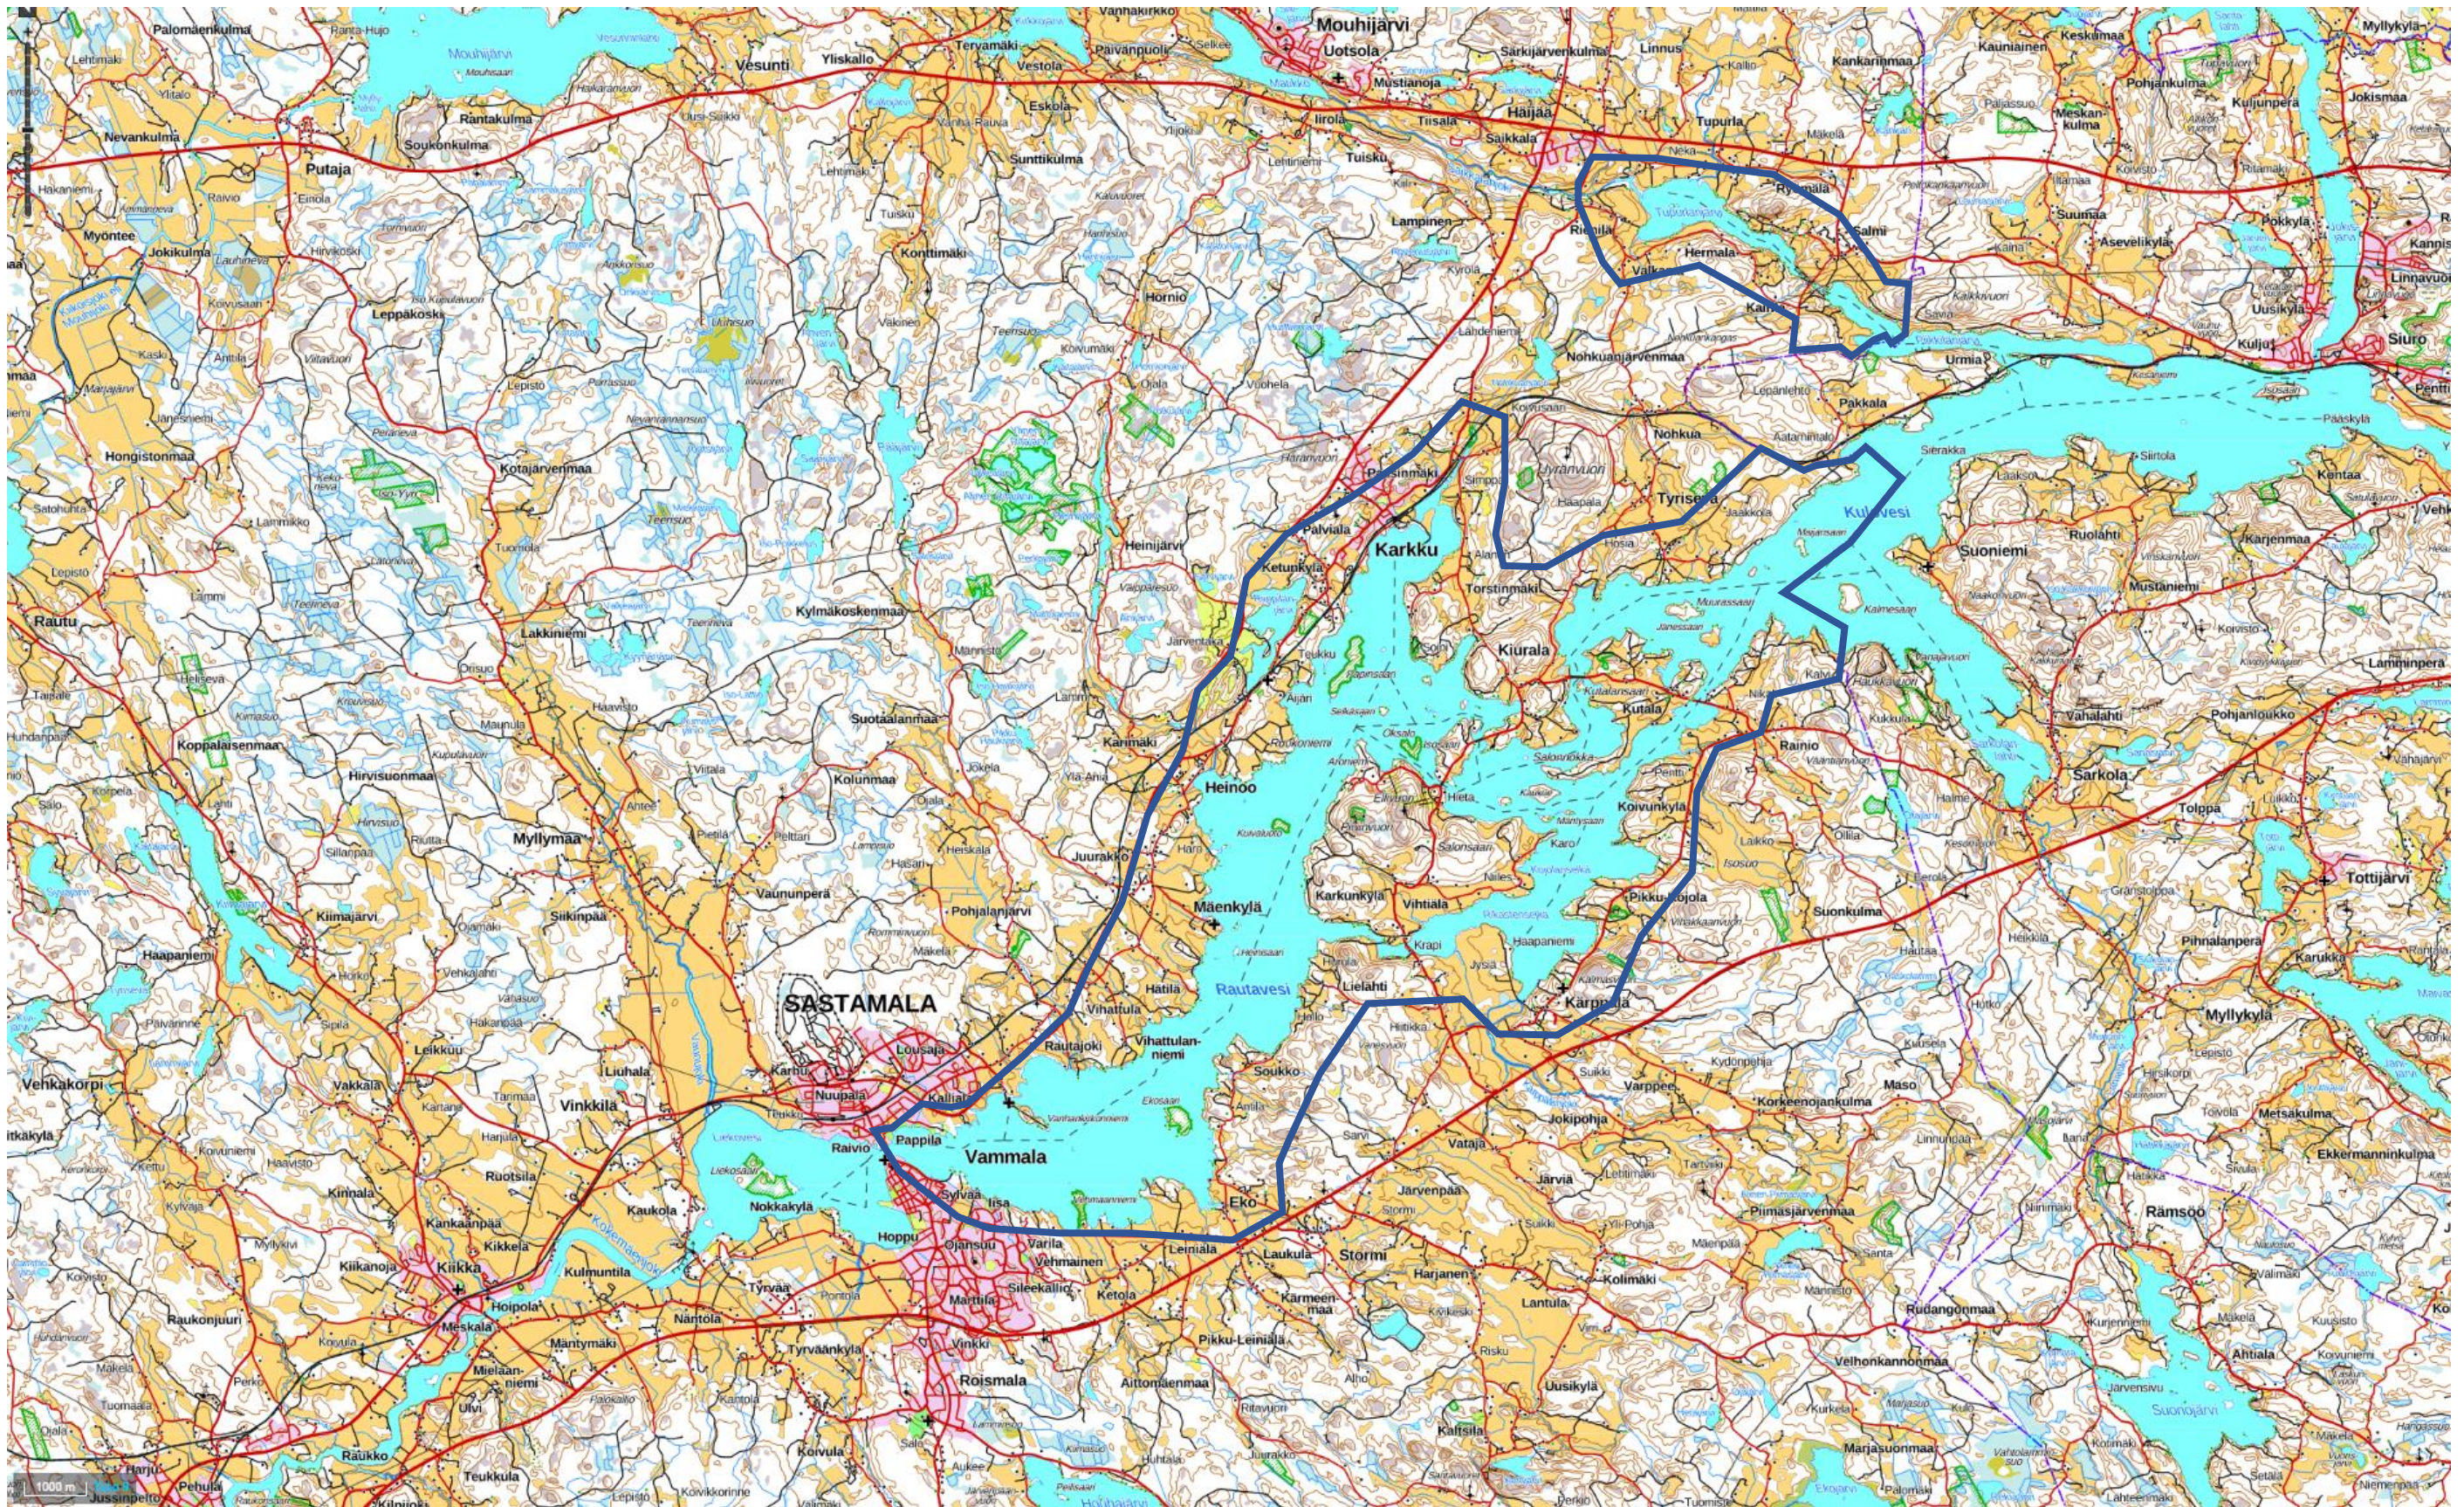

Sastamalan kaupungin rakennusjärjestyksen liite 13.5.2025.

Sastamalan kaupungin alueet, joilla vapaa-ajan-asunnon muuttaminen pysyvään asuinkäyttöön ei edellytä poikkeamislupaa eikä suunnittelutarvealuetta koskevien sijoittamisen edellytysten tarkastelua ennen rakentamisluvan myöntämistä.