


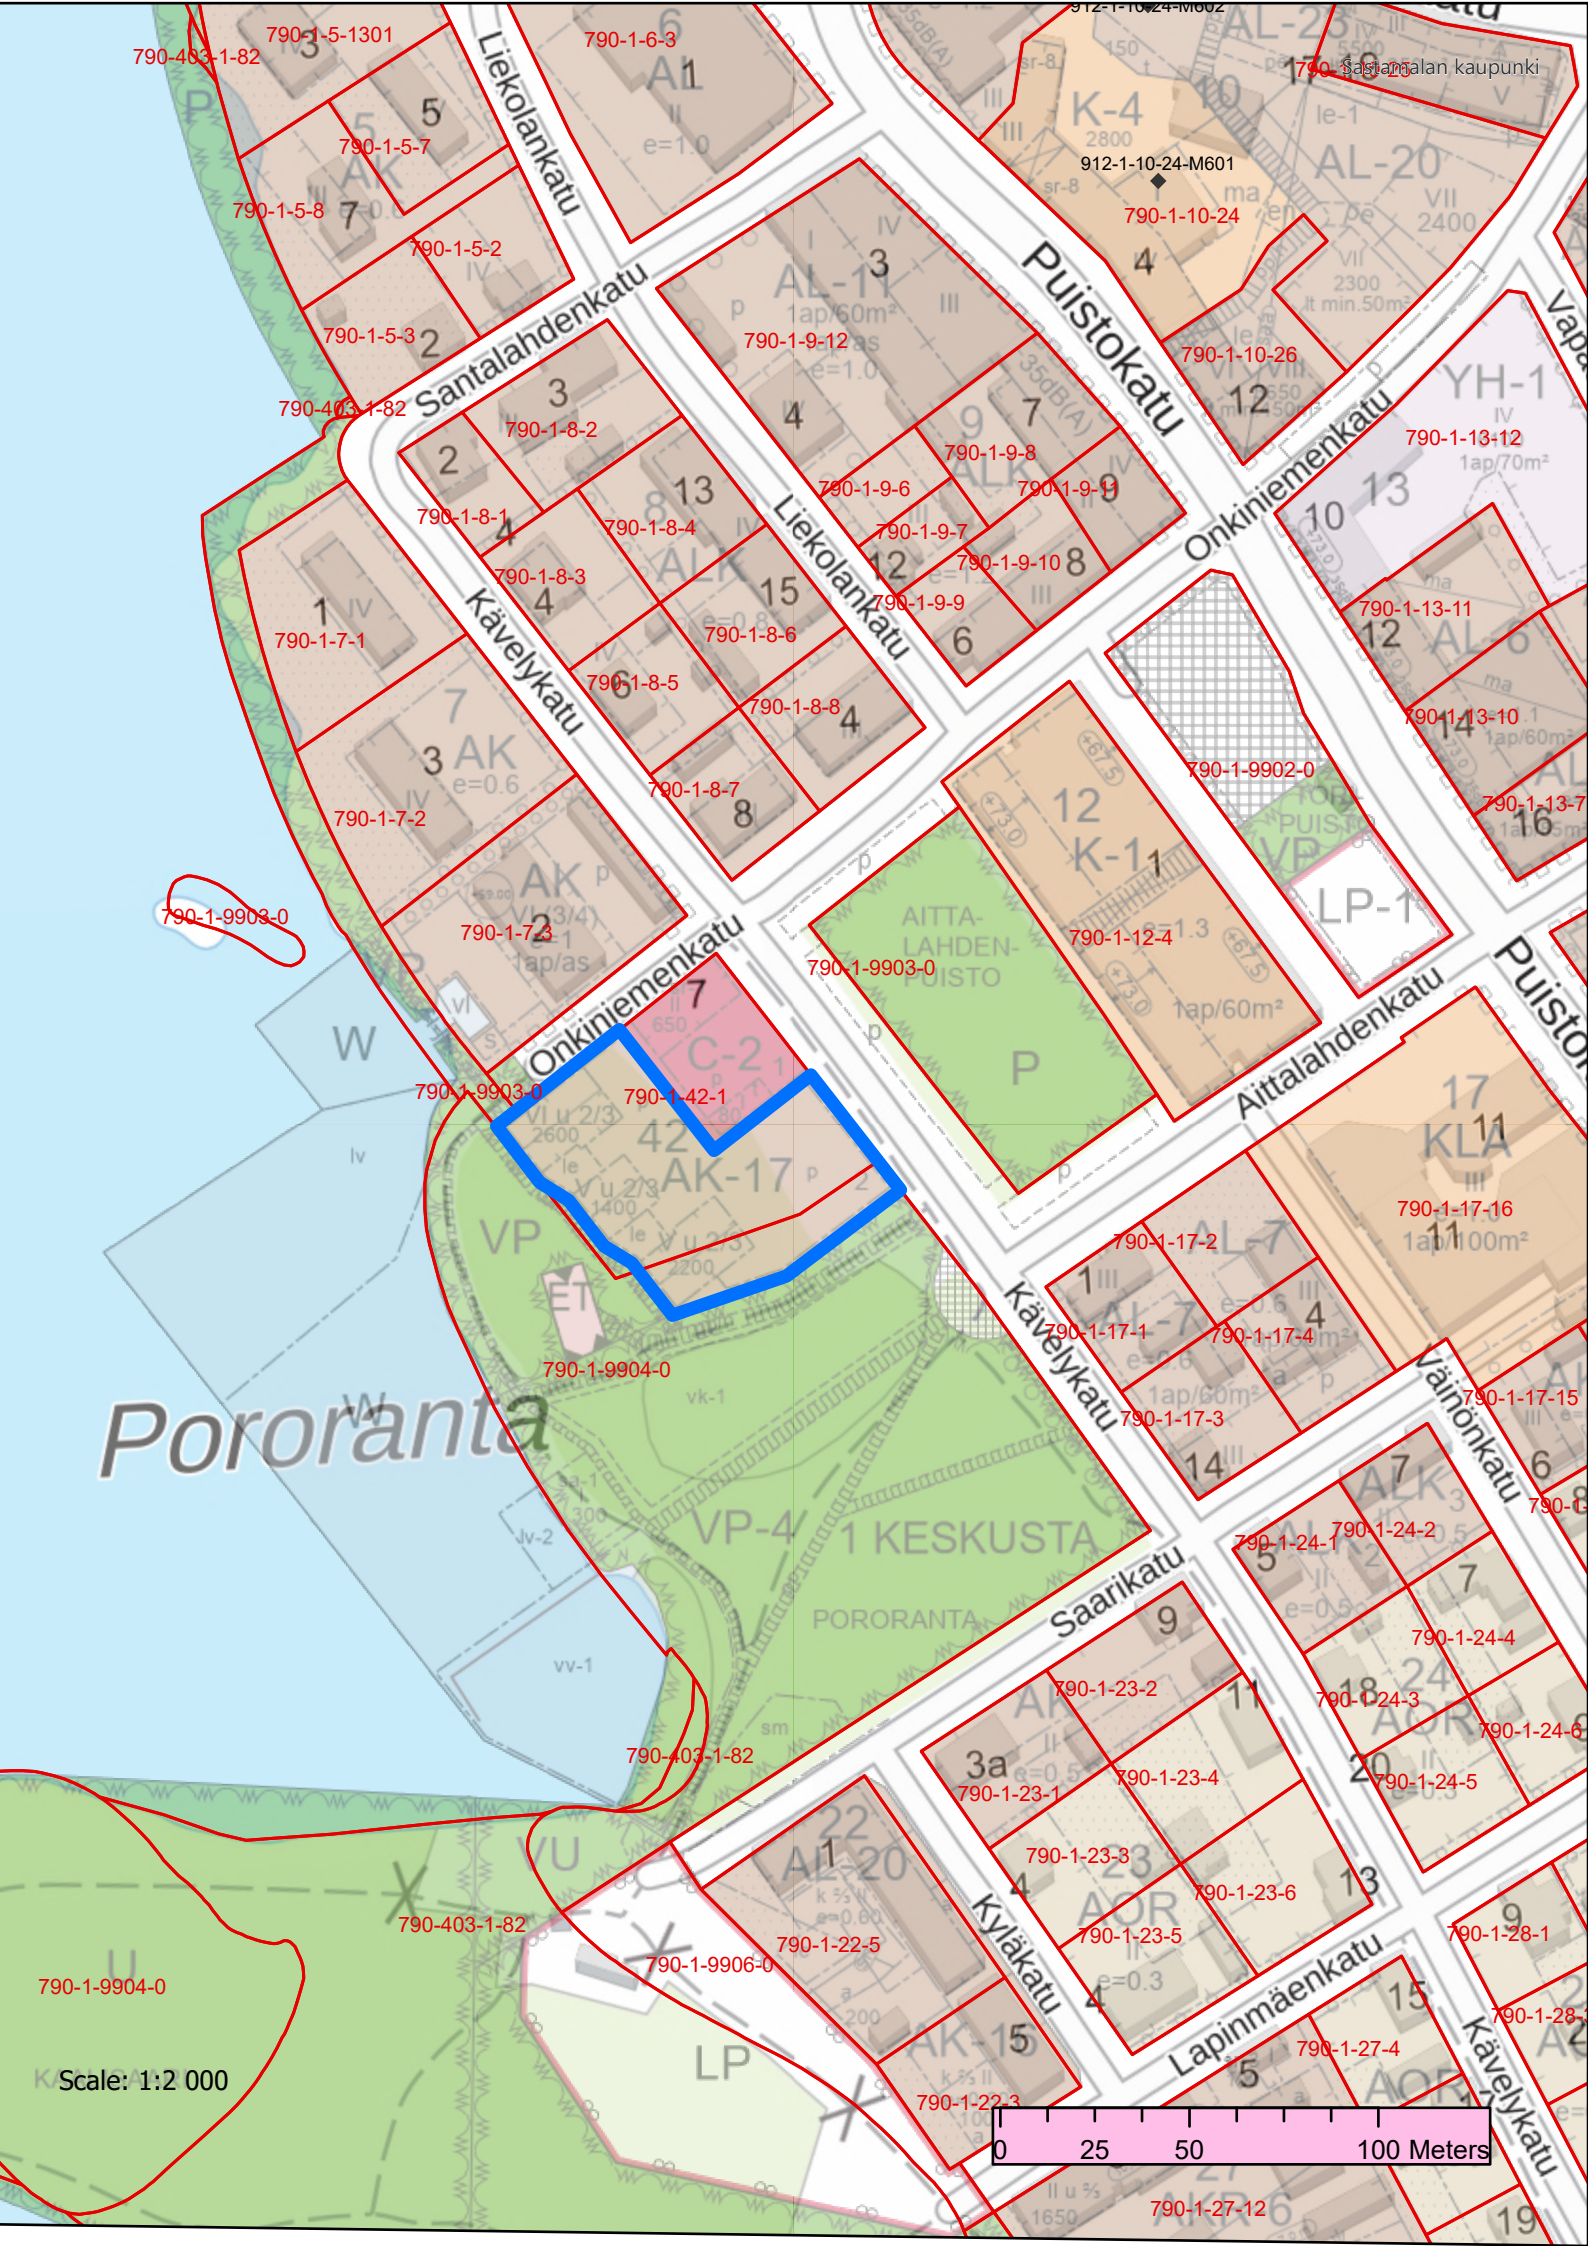

790-1-5-1301
790-403-1-82

790-1-6-3

790-1-10-24-M602
790-1-10-24-M601
790-1-10-24

790-1-5-7
790-1-5-8
790-1-5-2
790-1-5-3

790-403-1-82
790-1-8-2
790-1-8-1
790-1-8-4
790-1-8-3
790-1-8-5
790-1-8-6
790-1-8-7
790-1-8-8

790-1-9-12
790-1-9-6
790-1-9-7
790-1-9-10
790-1-9-9

790-1-10-26
790-1-13-12
790-1-13-11
790-1-13-10
790-1-13-7
790-1-13-6

790-1-7-1
790-1-7-2

790-1-9903-0

790-1-7-3
790-1-9903-0
790-1-9903-0
790-1-42-1
790-1-9904-0

790-1-9903-0
790-1-12-4
790-1-17-2
790-1-17-1
790-1-17-4
790-1-17-3

790-1-17-16
790-1-17-15
790-1-17-14
790-1-24-2
790-1-24-1
790-1-24-4
790-1-24-3
790-1-24-5
790-1-24-6
790-1-28-1
790-1-28-2
790-1-27-4
790-1-27-12

Porvoo

VP-4/1 KESKUSTA

790-1-9904-0

790-403-1-82
790-1-22-5
790-1-9906-0

790-1-22-5
790-1-22-3

790-1-23-2
790-1-23-4
790-1-23-3
790-1-23-5
790-1-23-6

Scale: 1:2 000

0 25 50 100 Meters