

SASTAMALAN KAUPUNKI

KOUHIN PYÖRSÖNPÄÄN JA JÄNESSAAREN RANTA-ASEMAKAAVAN MUUTOS 1:2000

Ranta-asemakaavan muutos koskee korttelia 3 ja maa- ja metsätalousaluetta.

Ranta-asemakaavan muutoksella muodostuvat korttelialue 3 ja maa- ja metsätalousaluetta.

Merkintöjen selitykset:



Loma-asuntojen korttelialue. Korttelialueen sisälle ei saa muodostaa kiinteistörajoja.



Maa- ja metsätalousalue.



3 m kaava-alueen rajan ulkopuolella oleva viiva.



Korttelin raja.

3

Korttelin numero.

1

Tontin numero.

I

Roomalainen numero osoittaa rakennusten, rakennuksen tai sen suurimman osan sallitun kerrosluvun.

I1/2

Murtoluku roomalaisen numeron jäljessä osoittaa, kuinka suuren osan rakennuksen suurimman kerroksen alasta saa kaavassa lukumäärältään mainittujen kerrosten yläpuolella olevasta tilasta kerrosluvun estämättä käyttää kerrosalaan laskettavaksi tilaksi.

275


Rakennusoikeus kerrosalaneliömetreinä.




Rakennusala.



Rakennusala, jolle saa sijoittaa talousrakennuksen.

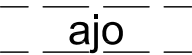

Ohjeellinen ajoyhteys.

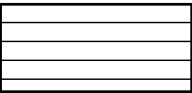

Maisemallisesti arvokas alue. Alue on osa Rautaveden valtakunnallisesti arvokasta kulttuurimaisema-aluetta (VAMA2021). Alueen käytössä on varmistettava, että valtakunnallisesti ja maakunnallisesti merkittävät kulttuuriympäristöjen ja luonnonperinnön arvot säilyvät.

Yleismääräykset:


Rakennukset tulee sijoittaa niin, että suurilta leikkauksilta välttyään. Rakennusten päärakennusaineena tulee käyttää puuta ja rakennukset tulee maalata maisemaan soveltuvilla väreillä. Kiiltäviä kateaineita tulee välttää. Rinteessä rakennukset on sijoitettava kasvillisuuden suojaan niin, että luonnonmukaiset ääriviivat säilyvät. Rakennusten ympäriltä ei saa hakata paljaaksi suuria alueita ja rannassa oleva suojapuusto tulee säilyttää.

Alueella edellytetään kiinteistökohtaista hulevesien käsittelyä.

Korttelialueelle on rakennettava kaksi autopaikkaa.

3.11.2025


Helena Väisänen
Arkkitehti, SAFA

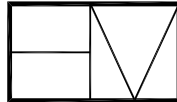


Arkkitehtitoimisto Helena Väisänen




Jokipolventie 15, 37130 Nokia Puh. 040 5576086 E-mail helena.vaisanen@arkkitehtihv.fi

Kartta täyttää kaavan pohjakartalle asetetut vaatimukset.

Arto Vuorijärvi, kaupungingeodeetti

Kulovesi

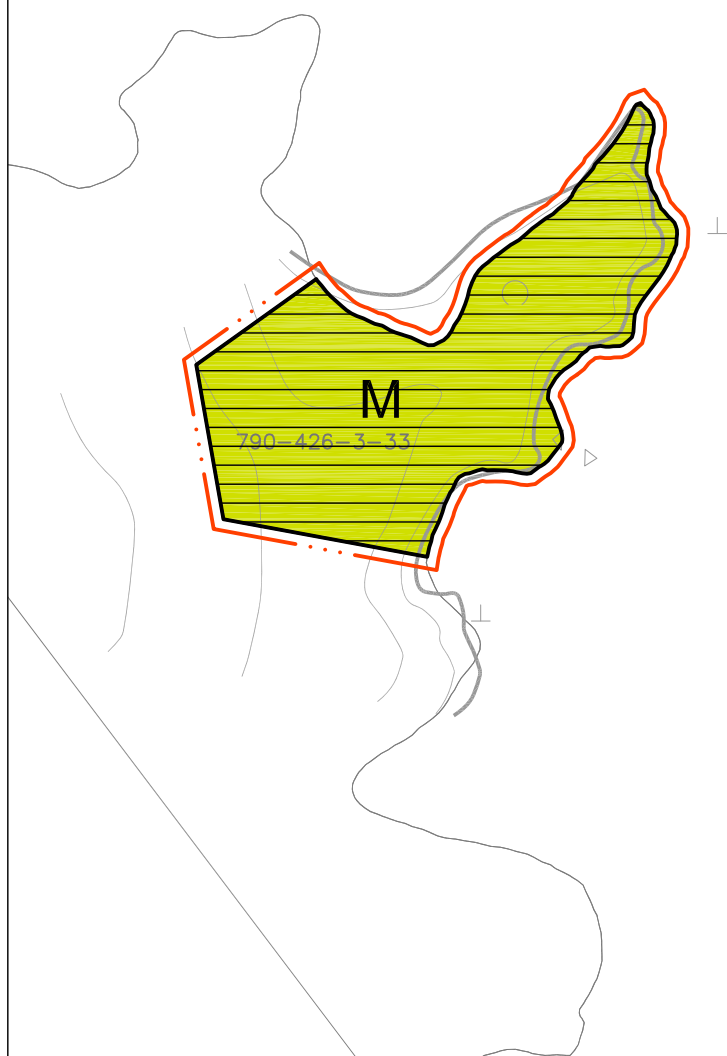

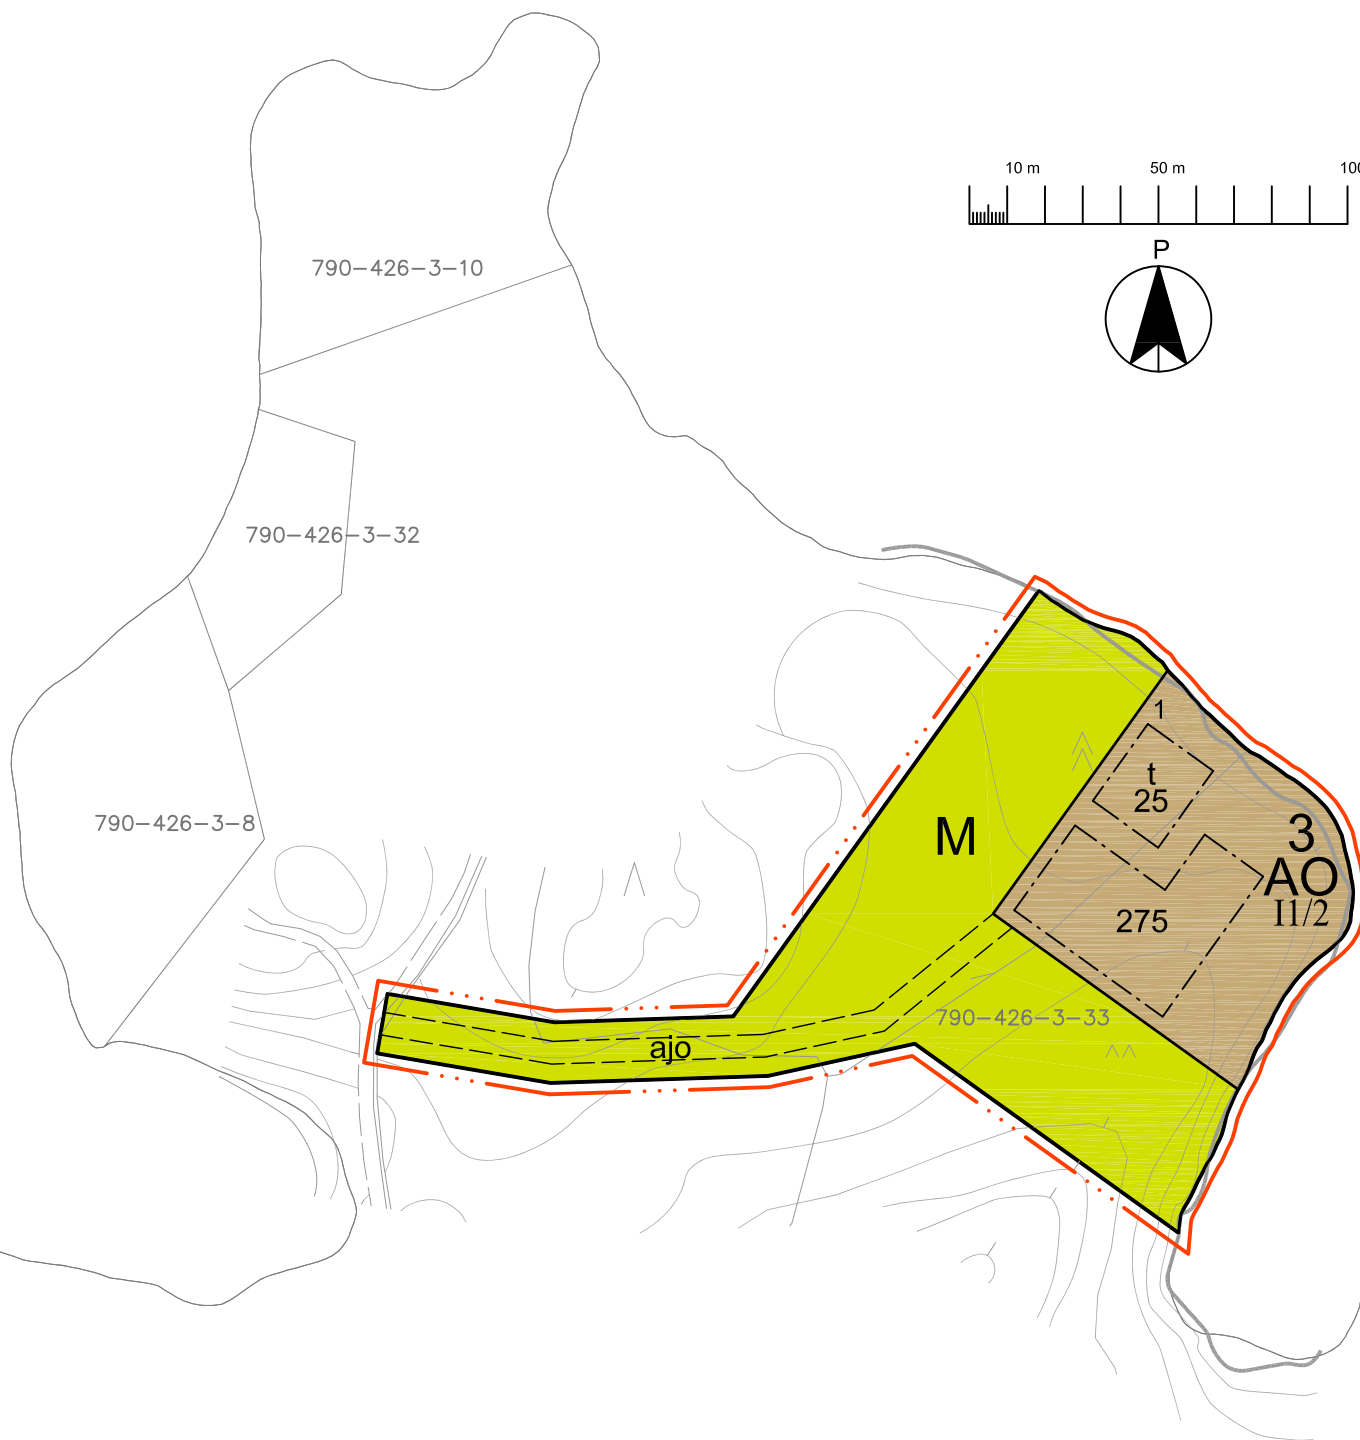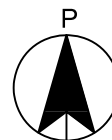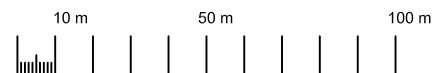

Rantakaavan pohjakartta 1 2000		Kartan laatija Insinööritoimisto Poutanen Ky	
Mittausluokka 3			
Kunta	VAMMALA	Ilmakuvaus 1985	Ilmakuvausten mittakaava 1 31000
Kylät	Kutala Rainio	Kartortus 1991	Koordinaattijärjestelmä Iikim kkj
Tilat	3 13 3 20 3 10 3 8 3 12 3 32	Kartoitusmenetelmä	Korkeusjärjestelmä Iikim N 60
	Osa tiloista 3 33 1 26 1 51	STEREOKARTOITUS	
		Topocart B	
Lääni	LÄNSI-SUOMI	Kartta hyväksytty	Vammala 13 11 1991
		Kaupungingeodeetti	Erkki Vainio