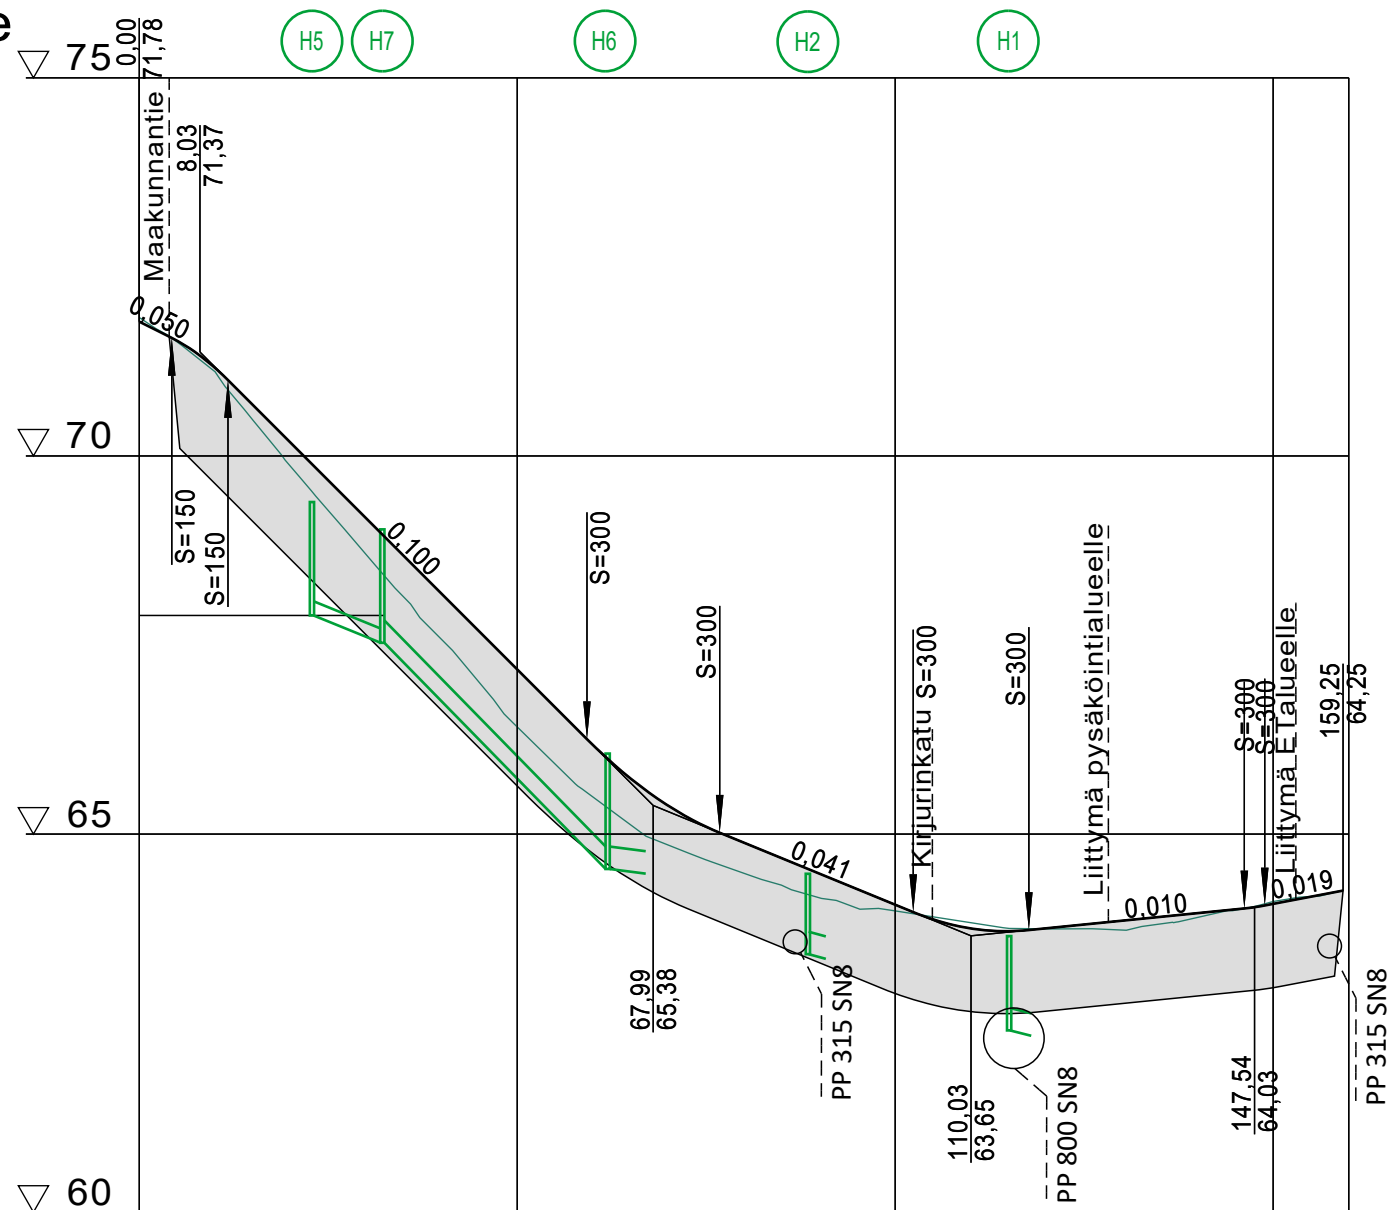


Asemantie

Hulevesiviemäri, sisäpohjan korkeus

Putken mitat ja laatu

Paalu, kaivoväli ja kaltevuus

Päällysrakenne

Putkien perustamistapa

Kaivantokaltevuus/tuenta

Matka


Kaltevuus / pyöristyssäde

Tasausviivan korkeus


Maanpinnan korkeus

Kaarevuus


Ajoradan sivukaltevuus

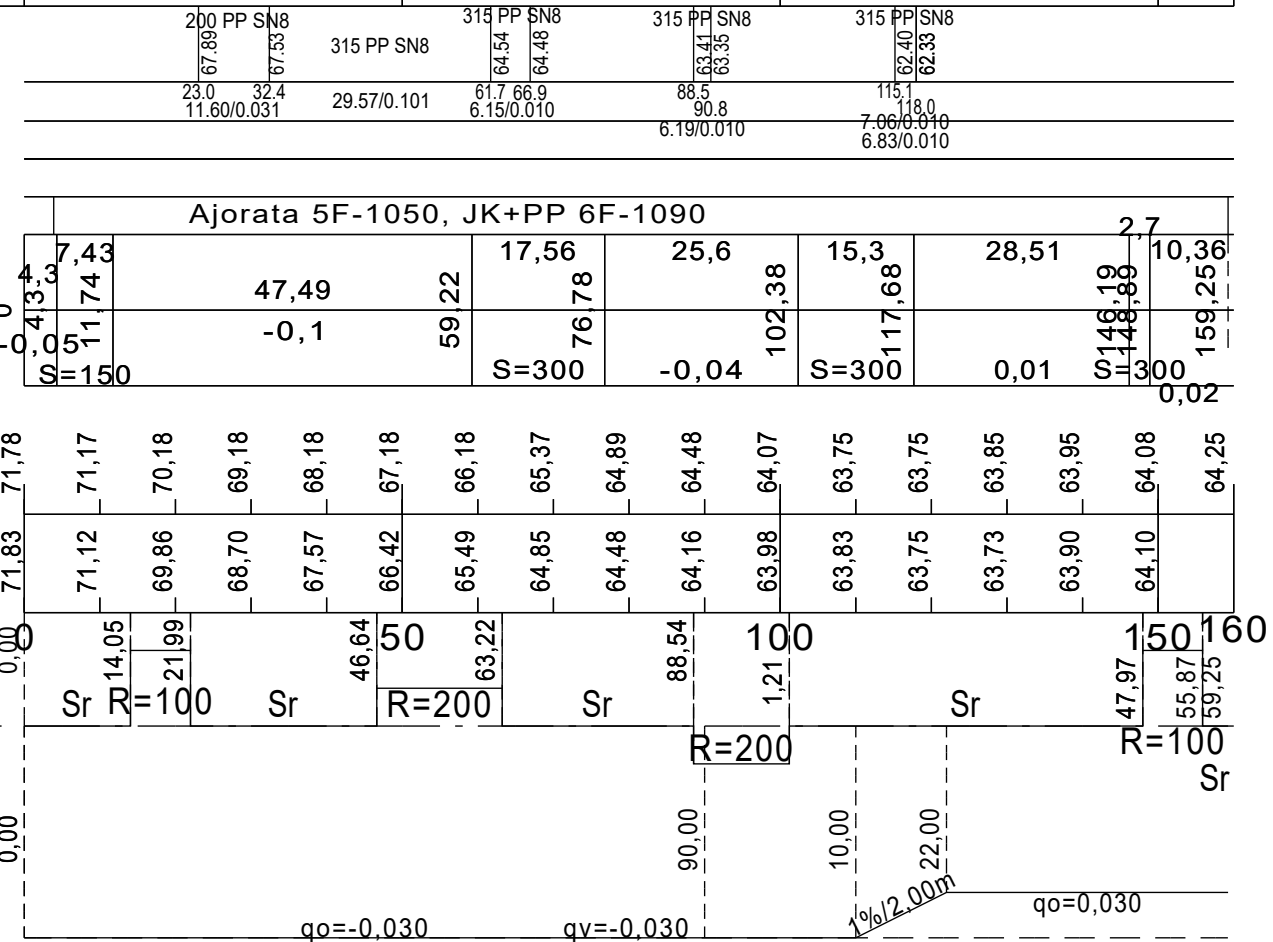

ASEMANTIE
 TYYPPIPOIKKILEIKKAUS
 (pl. 60)

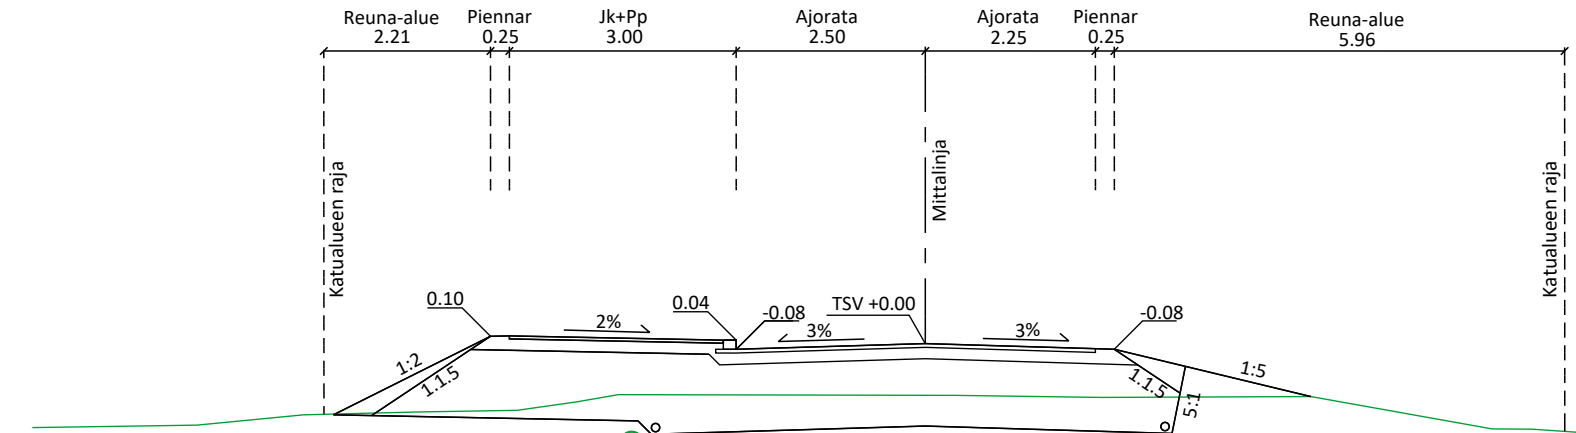

ASEMANTIE
 TYYPPIPOIKKILEIKKAUS
 (pl. 140)

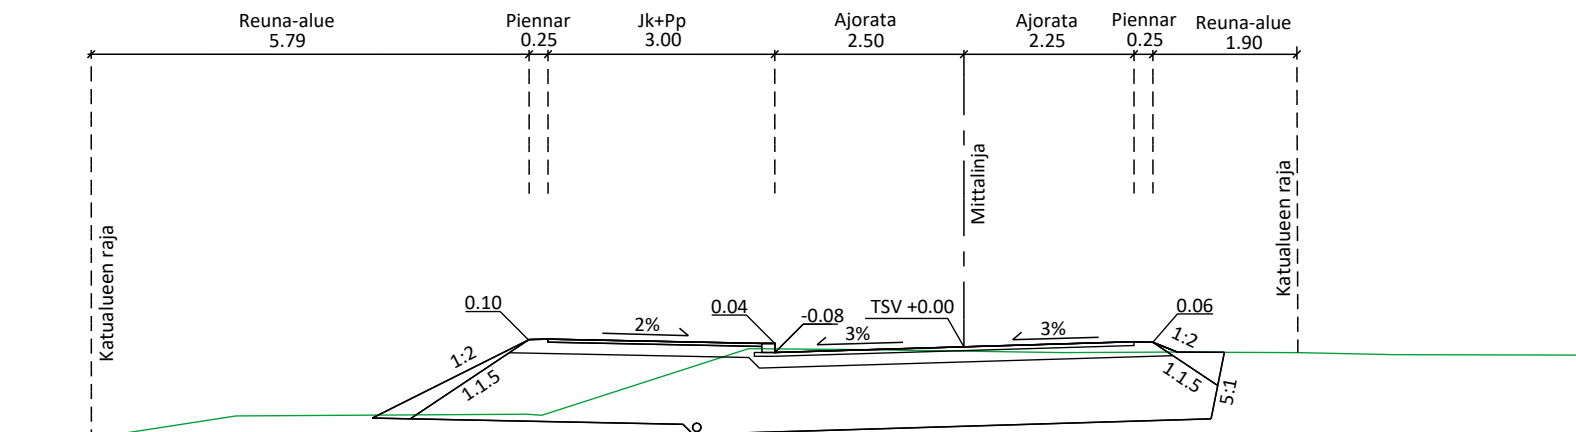

Rakennuskohde Sastamalan kaupunki Asementien perusparannus	Piirustuksen sisältö Pituusleikkaus Tyypipioikkileikkaus	Mittakaava 1:1000/1:100 1:100
KATUSUUNNITELMA	Asementie	ETRS-GK 23, N2000
 FCG Finnish Consulting Group Oy Satamakatu 22, 20100 Turku Puh. 0104090, www.fcg.fi	Suunnitteluala, työnnumero ja piirustuksen numero KTL P55766 201 Tiedosto Kartta.dwg	Muutos
Päiväys 16.2.2026 Pääsuunn. Timo Alatalo Hyv. Timo Alatalo	Suunn./Piirt. Aleksi Karppinen Tarkastaja Elsa Keskiväli Yhteyshenkilö Timo Alatalo	A S