
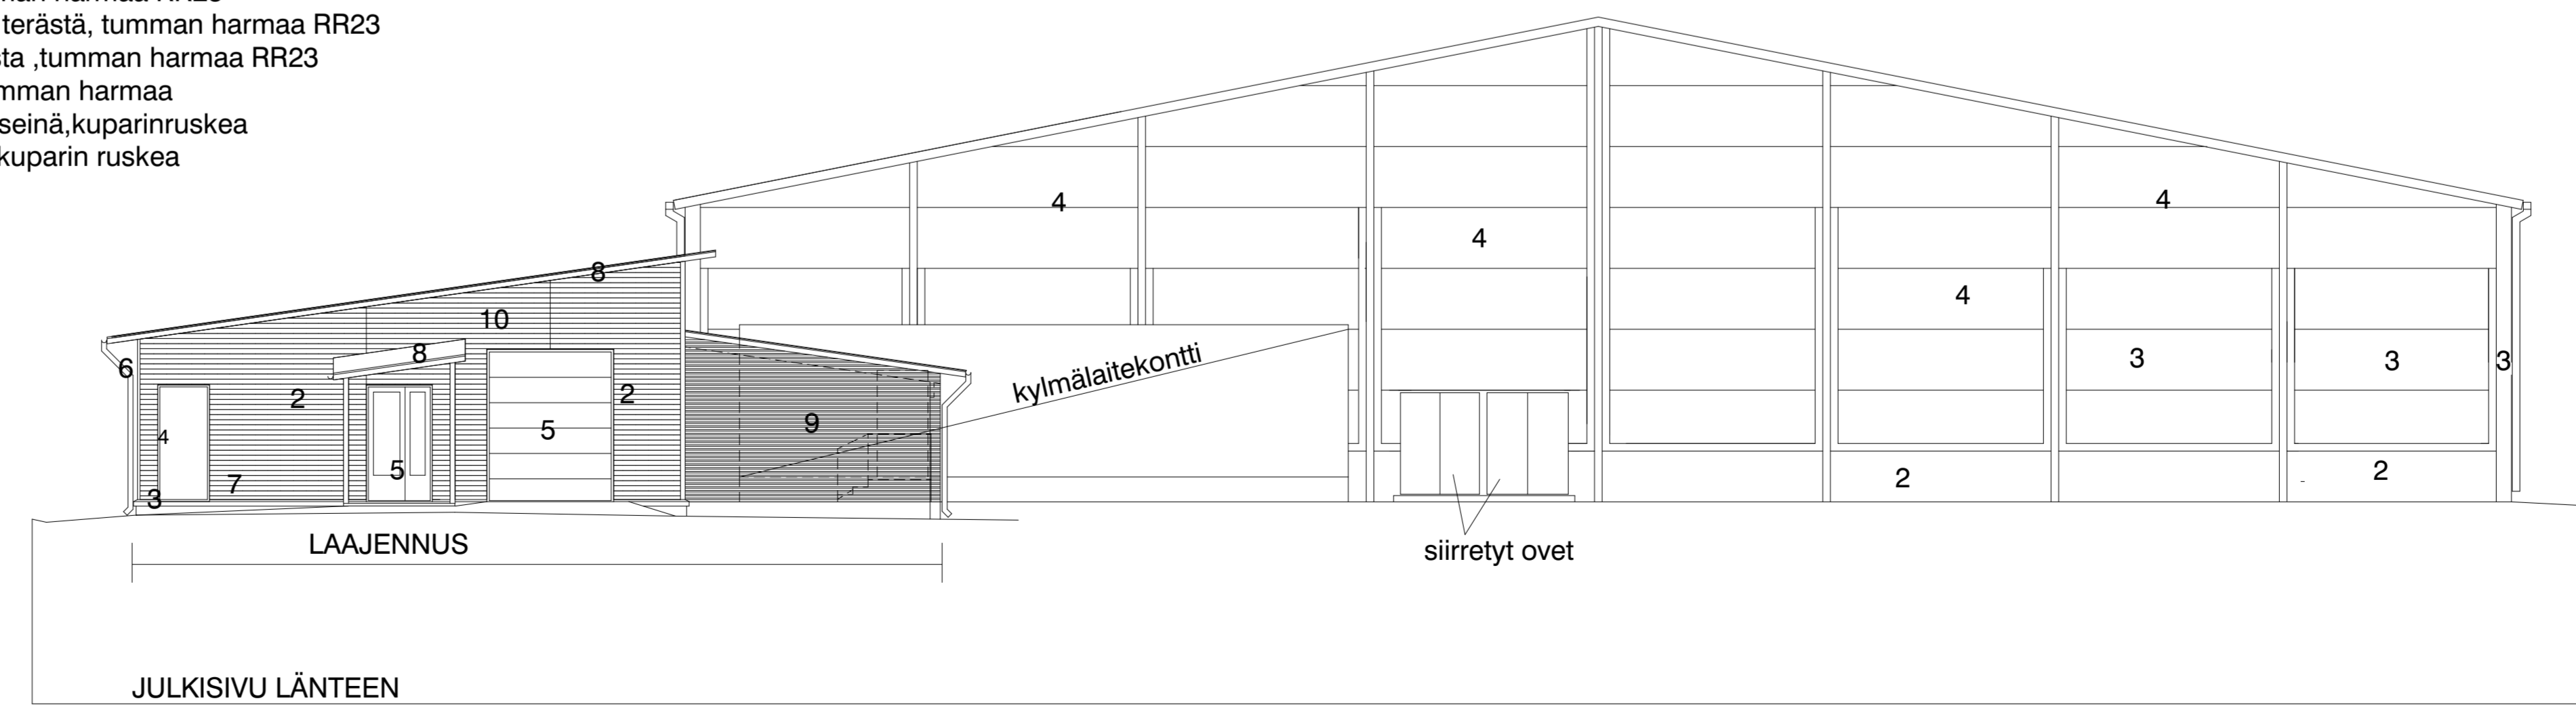


JULKISIVU VÄRIT JÄÄHALLIN LAAJENNUS

1. bitumihuopakate, grafiitin harmaa
2. julkisivupaneeli, tumman harmaa RR23
3. sokkeli betonia, tumman harmaa
4. ikkunat alumiinia, tumman harmaa RR23
5. ovet terästä, tumman harmaa RR23
6. kourut ja syöksyt terästä, tumman harmaa RR23
7. sokkelin päällystys, tumman harmaa RR23
8. räystäät puuta, tumman harmaa
9. pilarit ja rakorimaseinä, kuparinruskea
10. julkisivupaneeli, kuparin ruskea

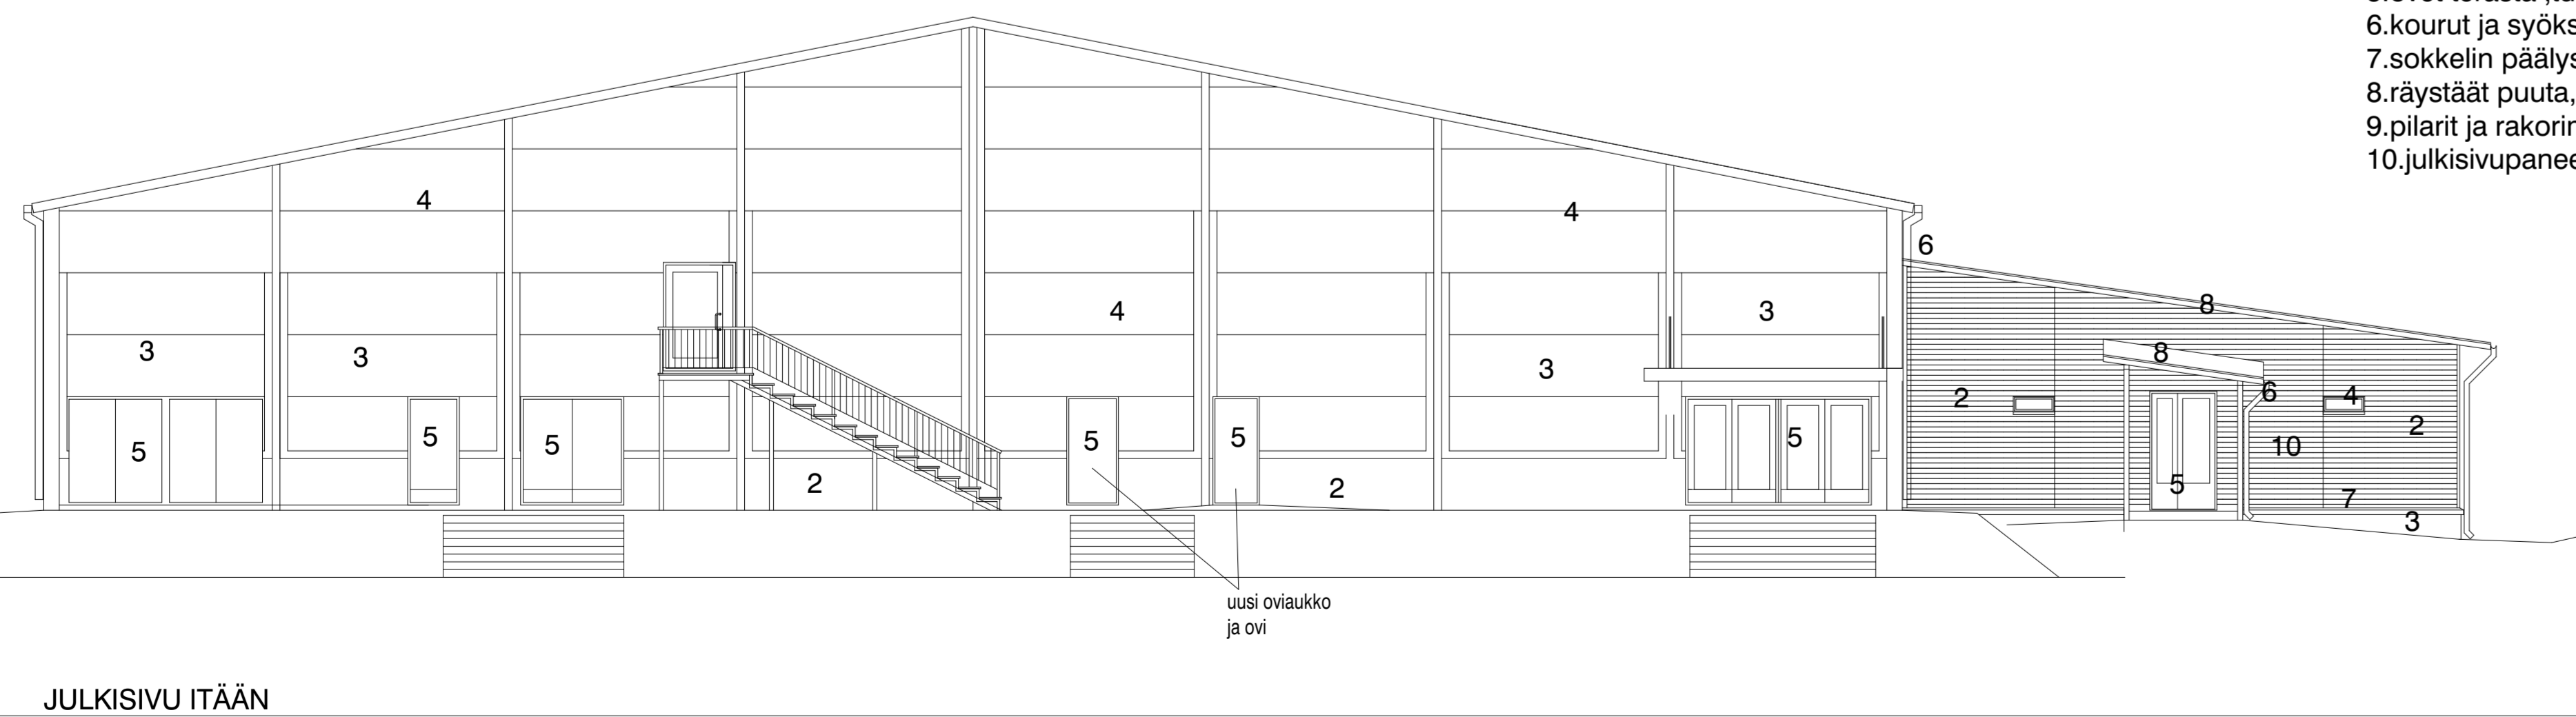

VIRANOMAISTEN MERKINTÖJÄ		
K. OSA	KORTTELITILA	TONITIRNO
	8-43	
RAKENNUSLOMAKIRJE		
LAAJENNUS		
PIIRUSTUSLAI	JUOKS. NO	
PÄÄPIIRUSTUS	3	
RAKENNUSKOHTIEN NIMI JA OSOITE		
VAMMALAN JÄÄHALLI		
RATAKATU		
38200 SASTAMALA		
PIIRUSTUKSEN SISÄLTÖ	MITTAKAAVA	
JULKISIVUT JA LEIKKAUS A-A	1/100	
arkkitehtuuritoimisto		
TIMO SAVOLA		
rakennuskohteen	p. 020-9111 928	e-mail savola@tshku.net
kuukausi 6. 38100 astku	TYÖ NO:	MUUTOS
ARK		
PÄIVÄYS		
17.03.2026		