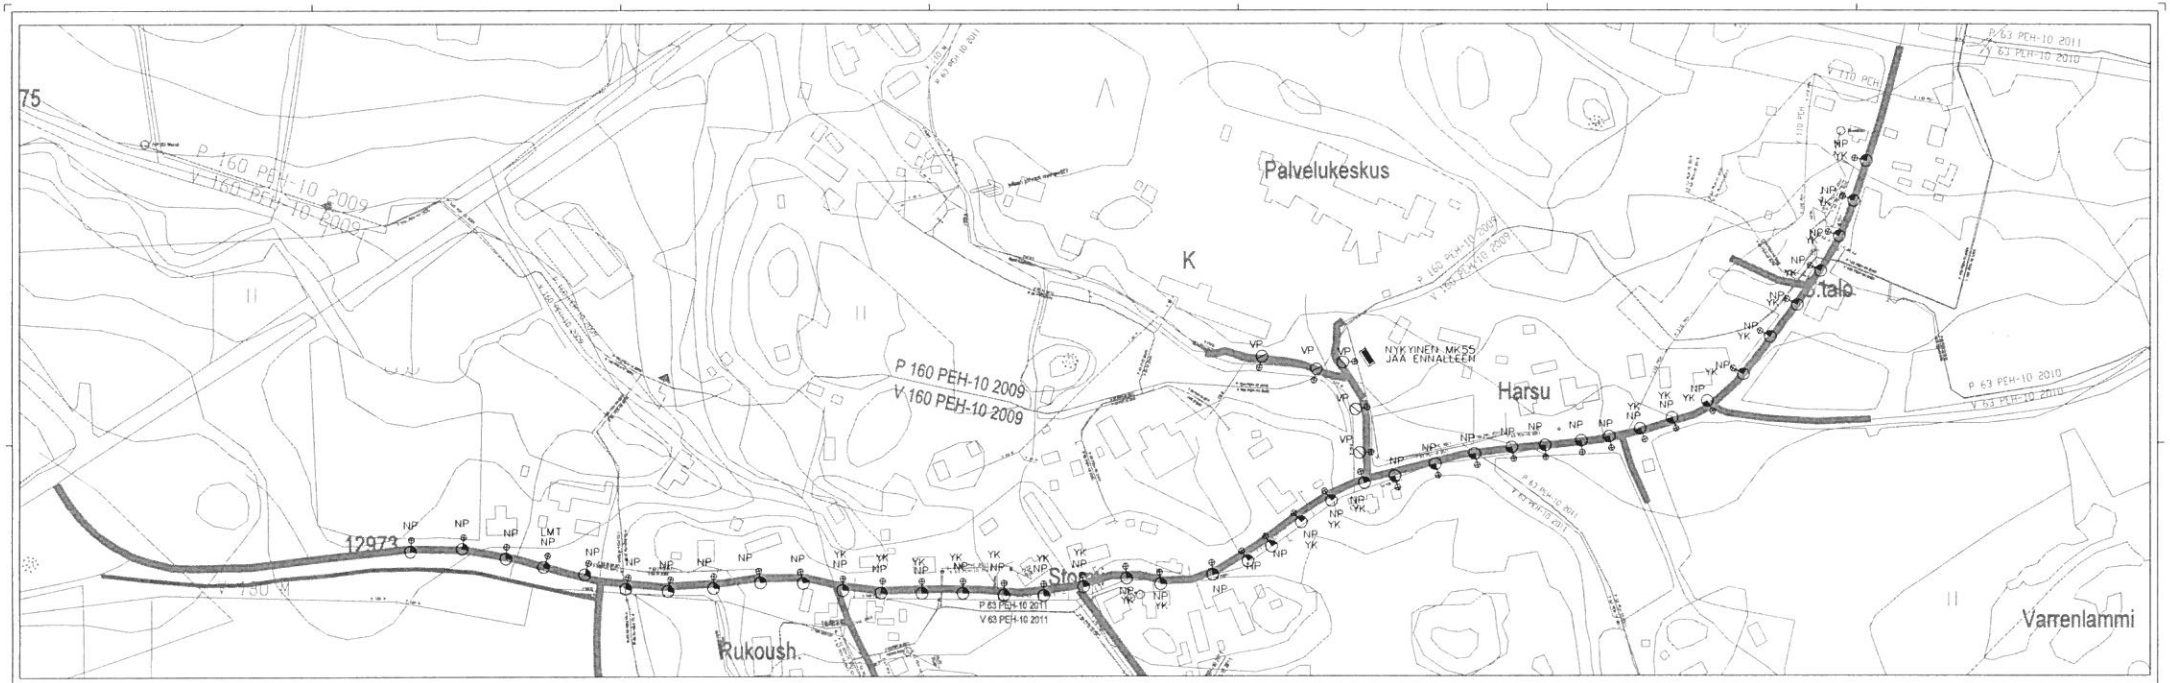

NP = UUDEN PUISTOKIVEN, VALAISIMEEN, VALAISIN JA SAHAJOHTOMAASTEET PURETAAN
KAITOLEN HOITOINA MAAN KAPELIT PURETAAN MÄÄRÄTTÄ OSIN
MP = UUDEN VALAISIN JA VALAISIMEN KAPELI PURETAAN
YK = MITOSKAYTTÖPISTEEN, PILVIÄRI SAA PURKAA VASTA KUN YHTEISKAYTTÖMAASTEET JA JÄNNOT ON PORATTU

LMT = LIIKENNEMERKKI PURETAAN JA OTETAAN TALTEEN

SANEERAUS		KATUVALAISTUS	
SAETTAVA KV. / KAUPUNKI		PUNAPIRUSUS	M 1:500
STORMARK MYLLYTÄ			
Pvm. 10.3.2015		Työnumero	Tiedoston numero
Piirt.		2509	
Suunn.		Piirustusnumero	Muutos
Tark.		SAH 2509-101P	
Hyv.&Pvm.			
Kunt.			

Rakennusvalvontatoimisto HÄMEENLINNA