


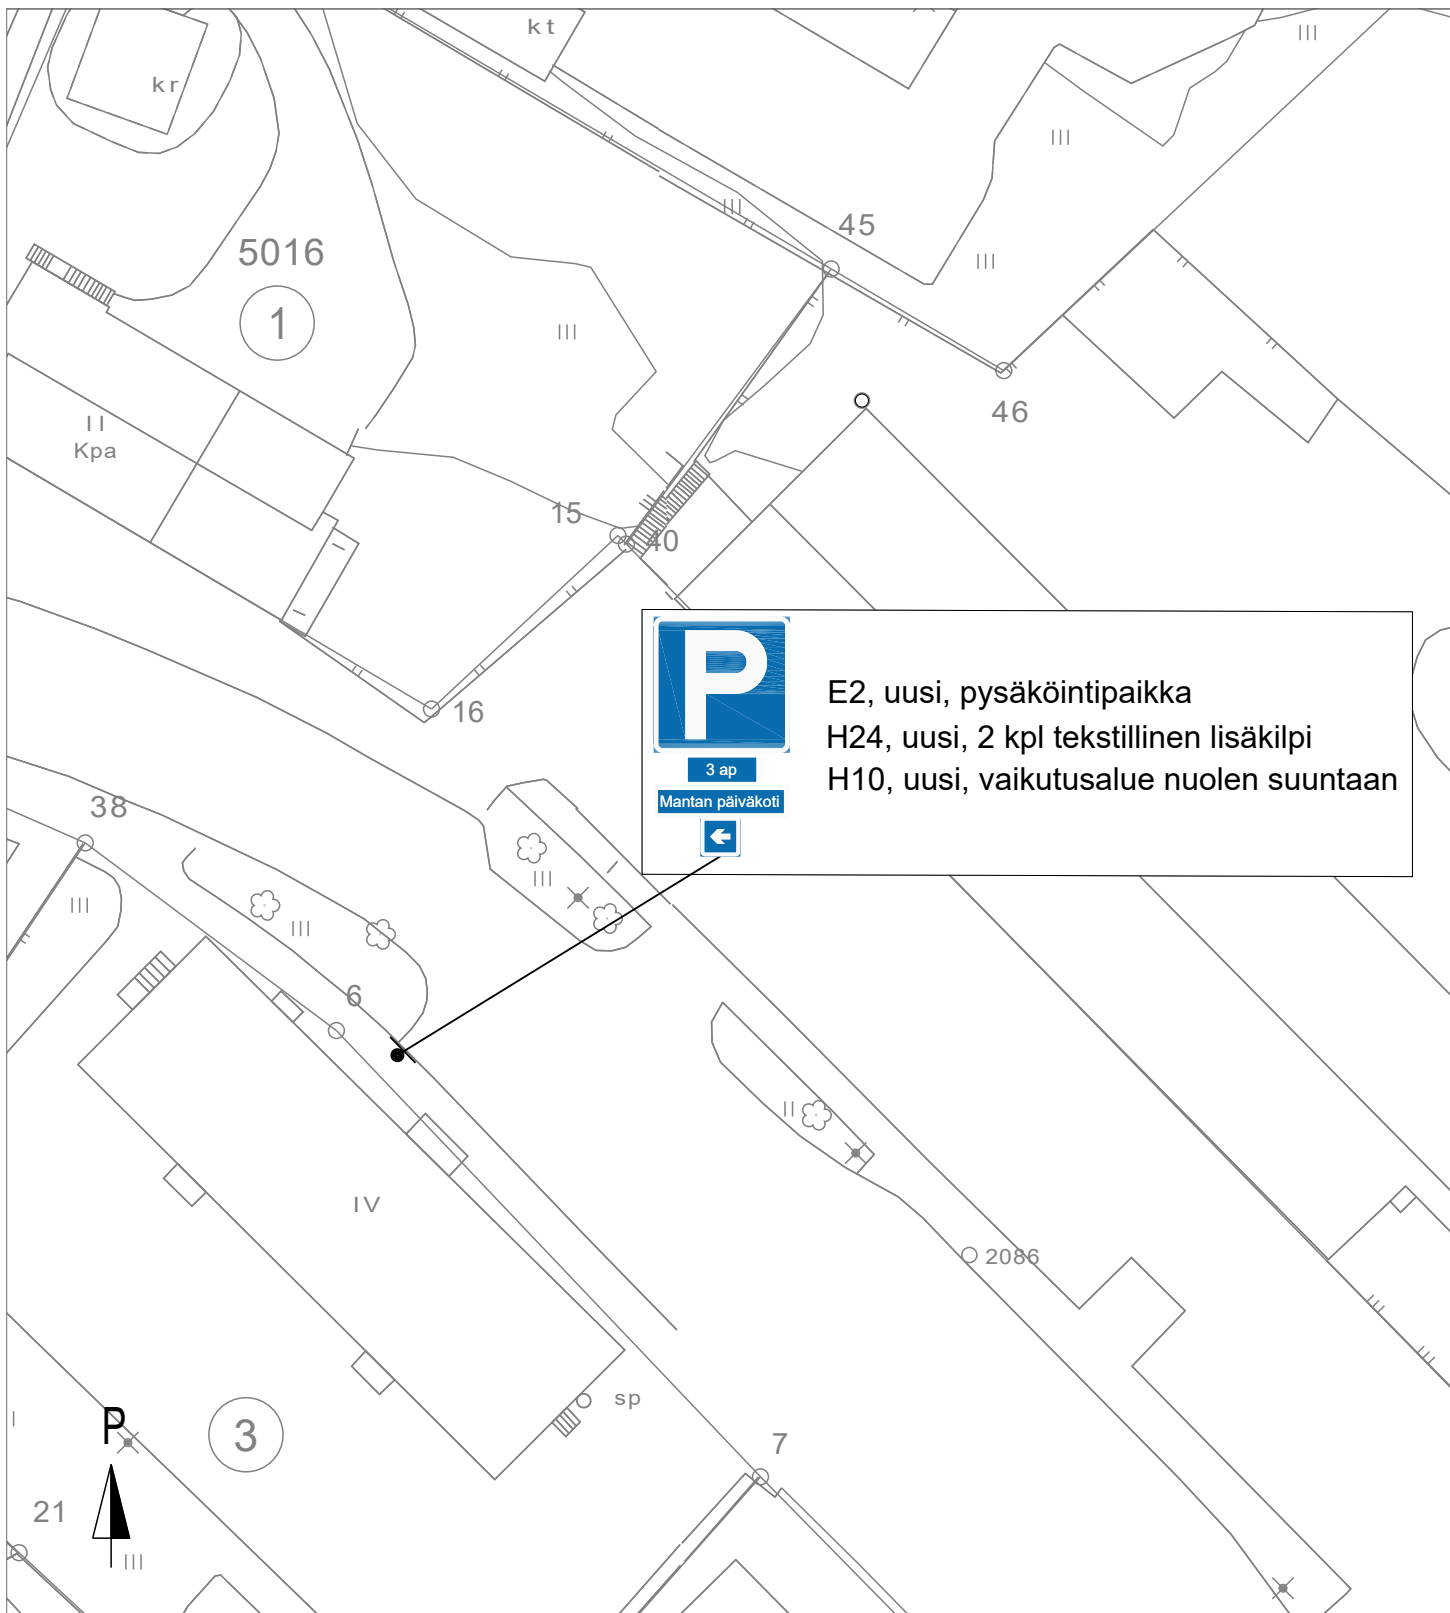

E2, uusi, pysäköintipaikka
H24, uusi, 2 kpl tekstillinen lisäkilpi
H10, uusi, vaikutusalue nuolen suuntaan

K.osa/Kylä Keskusta	Kortteli/Tila	Tontti/R.n:o	Viranomaisten merkinnät
Rakennustoimenpide			Piirustuslaji LIIKENTEENOHJAUSUUNNITELMA
Rakennuskohde MARTTILANKATU			Piirustuksen sisältö ASEMAPIIRUSTUS Mantan päiväkodin pysäköinti
Suunnittelija 	SASTAMALAN KAUPUNKI YHDYSKUNTASUUNNITTELU	Suunnitteluala	Työn n:o KT A/1067/lc/105
Pvm 1.9.2025	Allekirjoitus P. Lähtenmäki	Muutokset	