


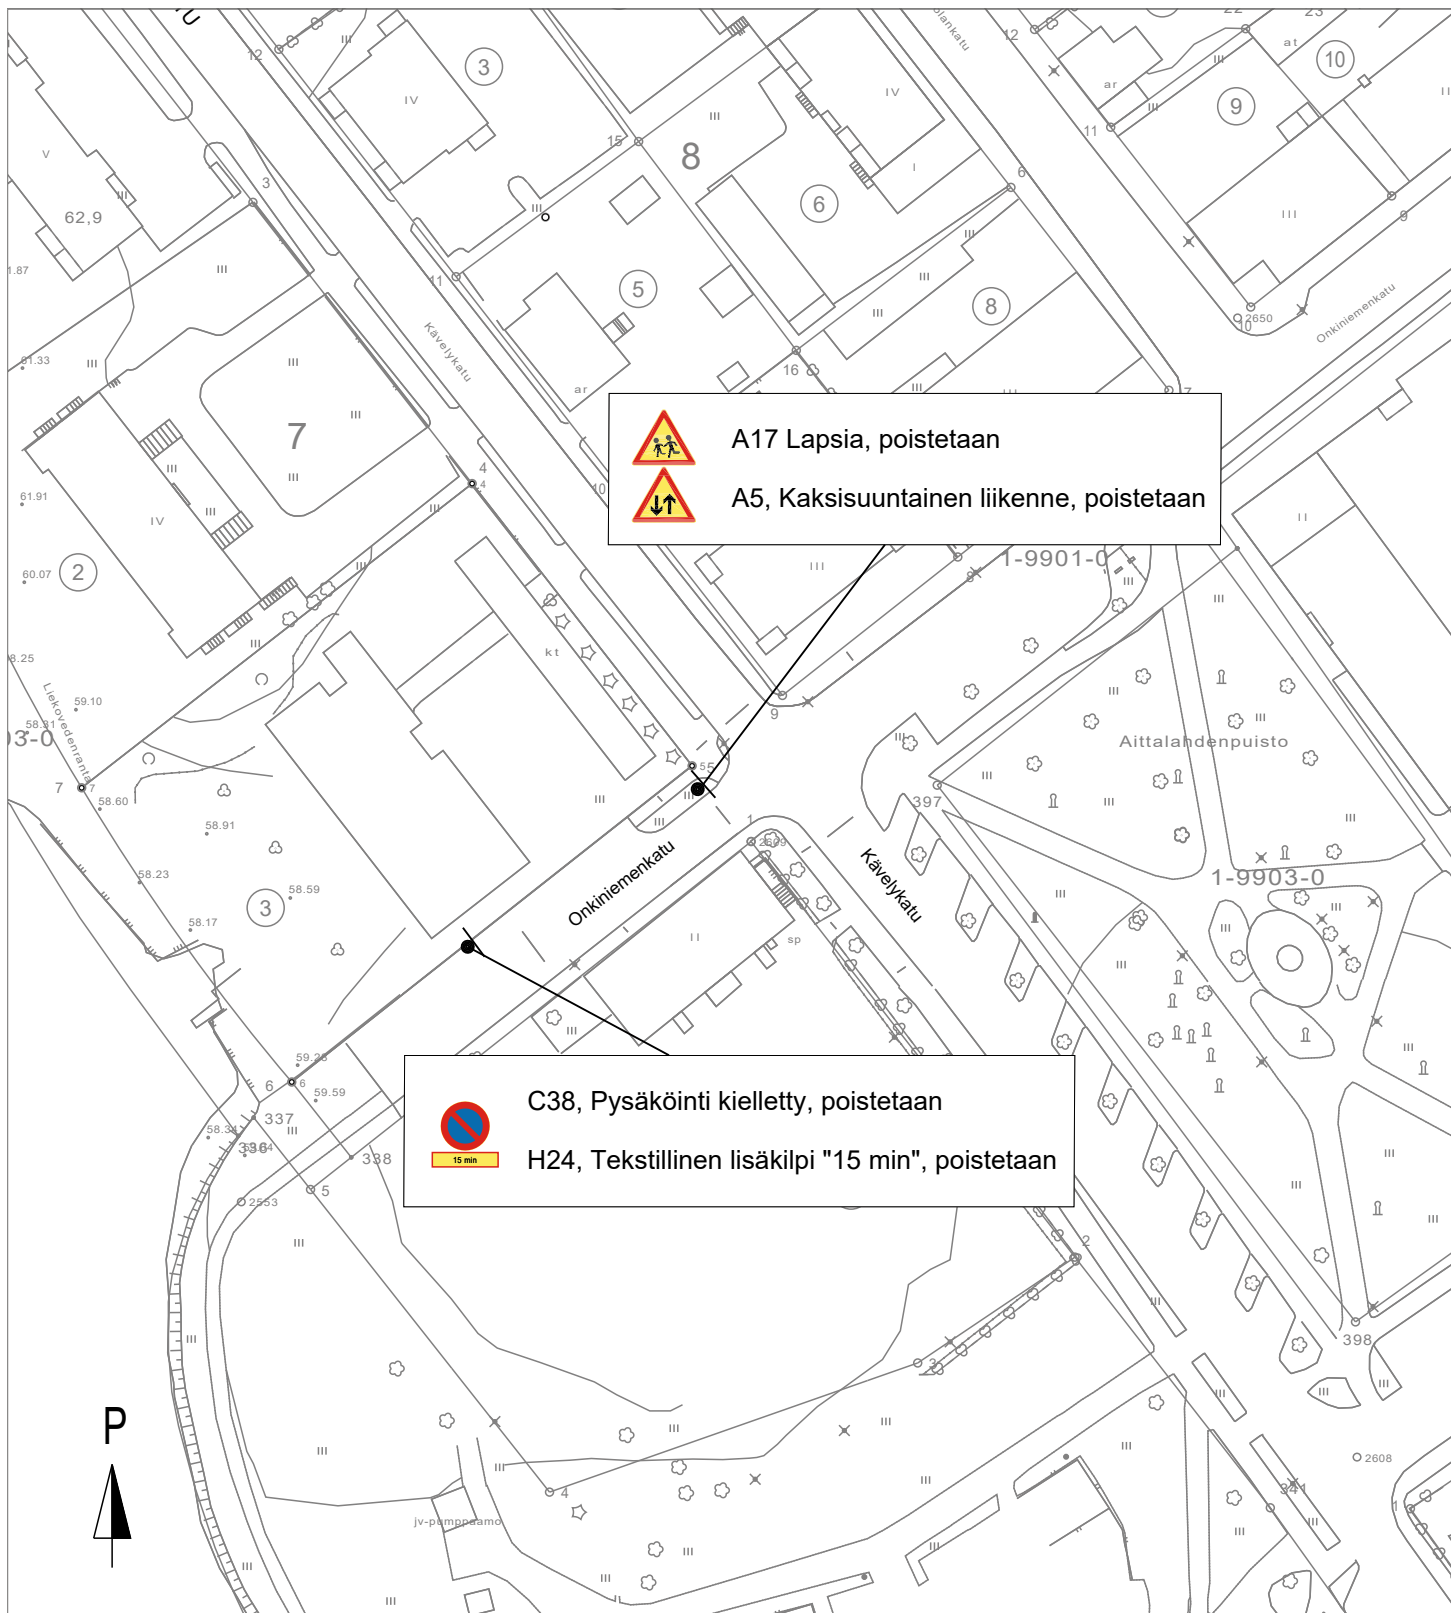

 A17 Lapsia, poistetaan
 A5, Kaksisuuntainen liikenne, poistetaan

 C38, Pysäköinti kielletty, poistetaan
 H24, Tekstillinen lisäkilpi "15 min", poistetaan

K.osa/Kylä Keskusta	Kortteli/Tila	Tontti/R.n:o	Viranomaisten merkinnät	
Rakennustoimenpide			Piirustuslaji	Juoks. n:o
LIIKENTEENOHJAUSUUNNITELMA				
Rakennuskohde			Piirustuksen sisältö	
ONKINIEMENKATU			ASEMAPIIRUSTUS	1: 1000
			Liikennemerkkien poisto	
Suunnittelija			Suunnitteluala	Työn n:o
	SASTAMALAN KAUPUNKI YHDYSKUNTATEKNIikka		Piir. n:o	
KT A/1015/lc/20				
Pvm	Allekirjoitus		Muutokset	
3.9.2025	P. Lähteenmäki			