


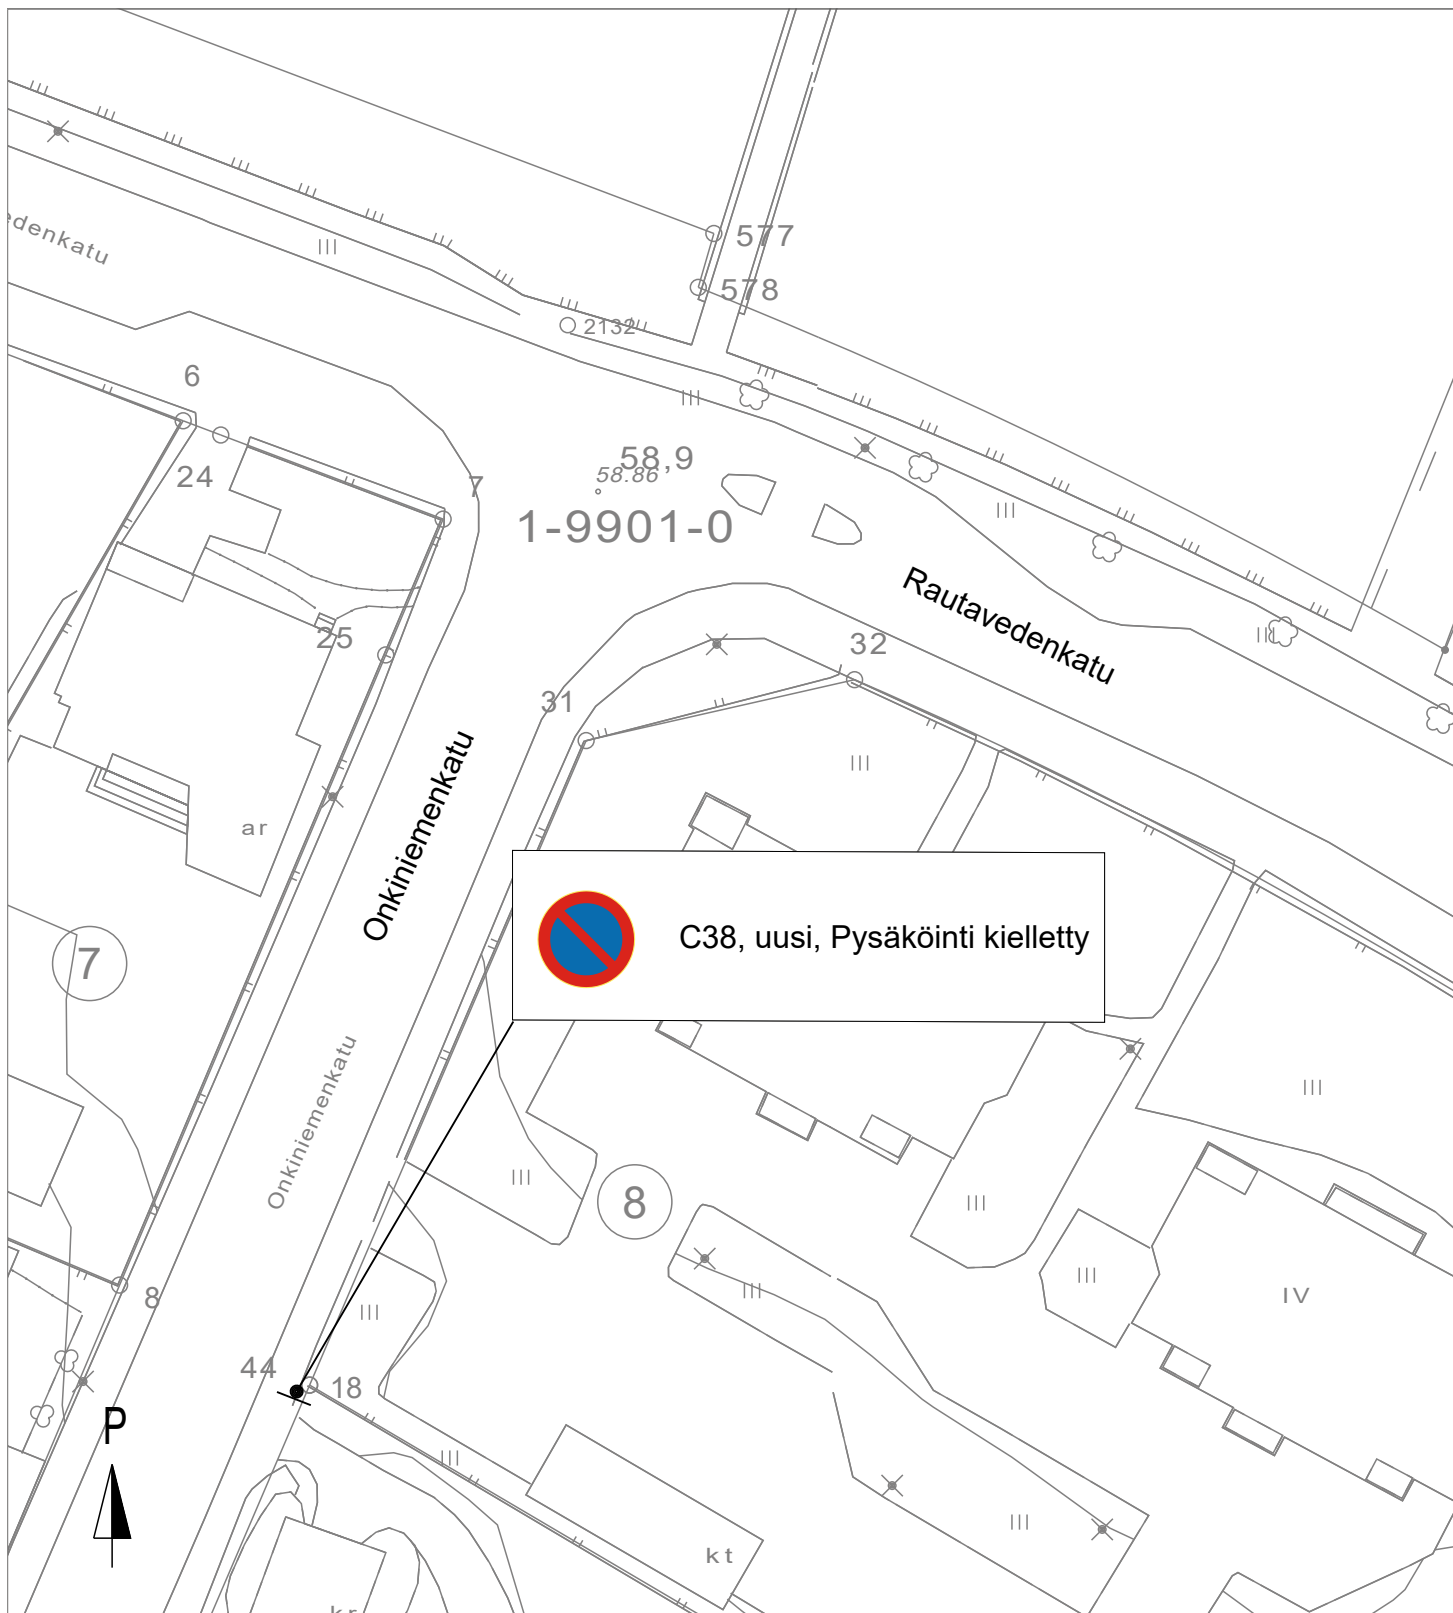

K.osa/Kylä Keskusta	Kortteli/Tila	Tontti/R.n:o	Viranomaisten merkinnät		
Rakennustoimenpide			Piirustuslaji	Juoks. n:o	
			LIIKENTEENOHJAUSUUNNITELMA		
Rakennuskohde			Piirustuksen sisältö		
ONKINIEMENKATU			ASEMAPIIRUSTUS 1: 500		
			Onkiniemenkadun pysäköintikielto		
Suunnittelija			Suunnitteluala	Työn n:o	Piir. n:o
	SASTAMALAN KAUPUNKI				
YHDYSKUNTASUUNNITTELU			KT A/1015/Ic/21		
Pvm	Allekirjoitus		Muutokset		
3.9.2025	P. Lähteenmäki				