


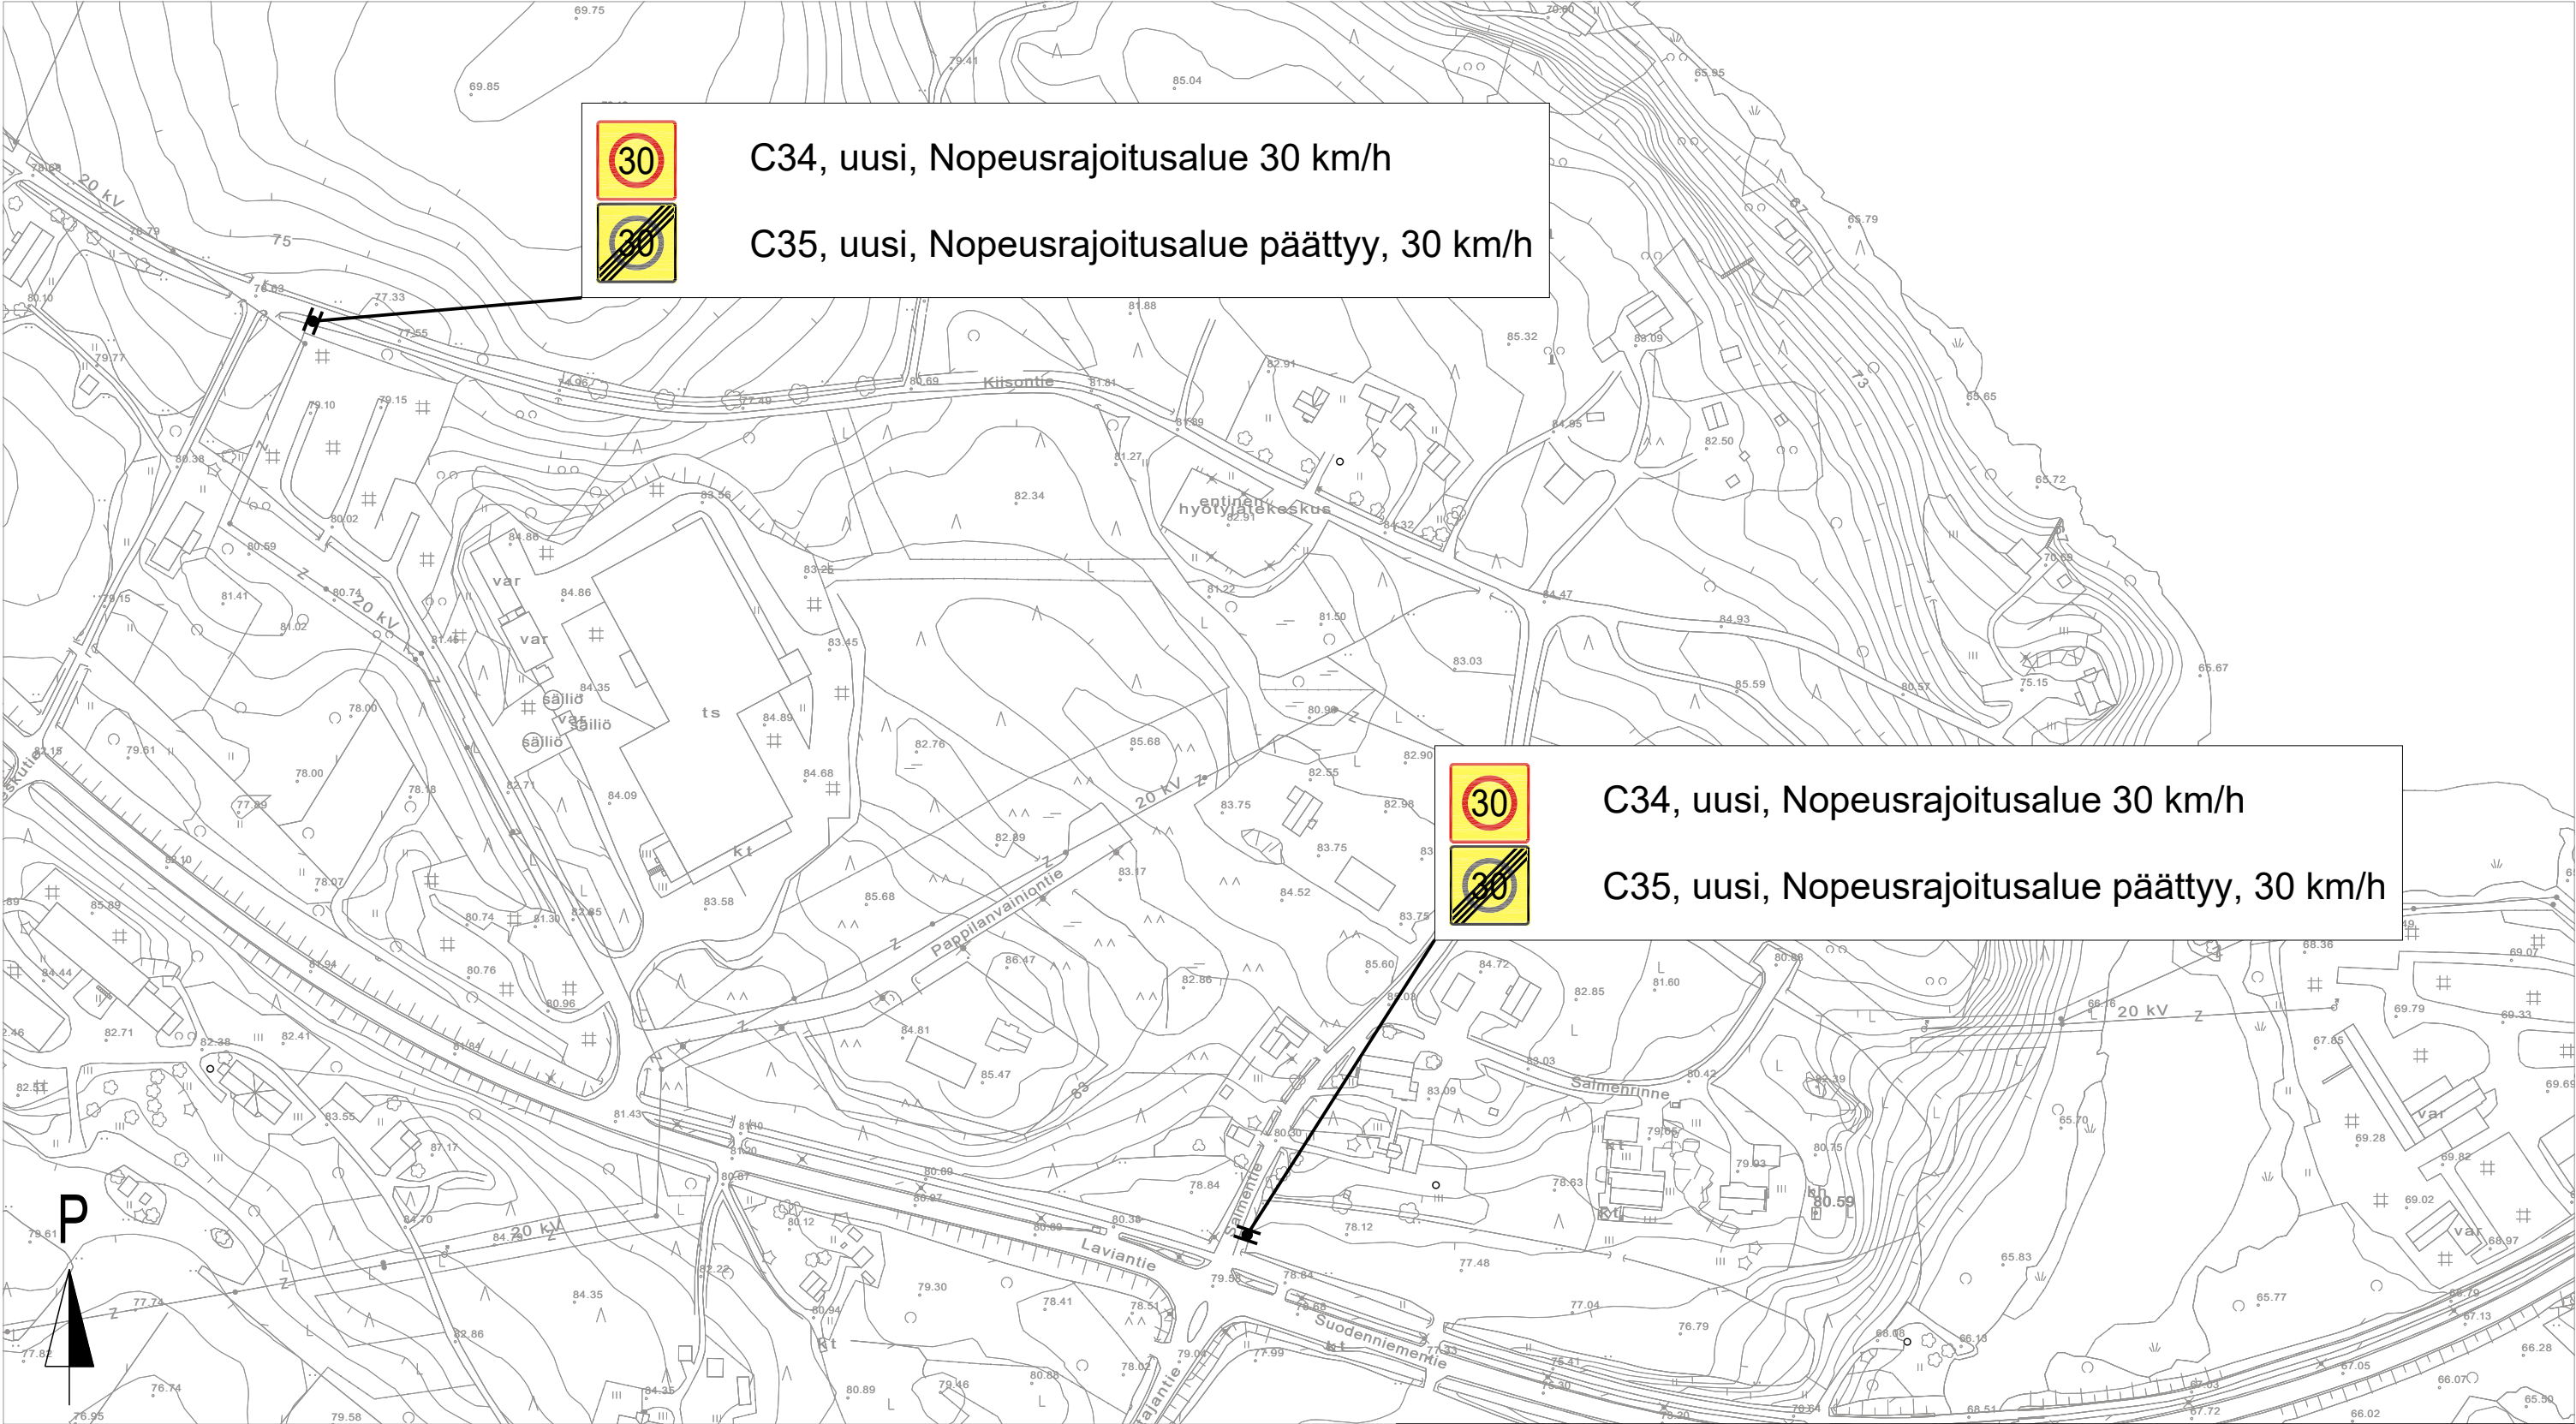



C34, uusi, Nopeusrajoitusalue 30 km/h



C35, uusi, Nopeusrajoitusalue päättyy, 30 km/h



C34, uusi, Nopeusrajoitusalue 30 km/h



C35, uusi, Nopeusrajoitusalue päättyy, 30 km/h

K.osa/Kylä Suodenniemi		Kortteli/Tila	Tontti/R.n:o	Viranomaisten merkinnät	
Rakennustoimenpide		Piirustustaji LIIKENTEENOHJAUSSUUNNITELMA			Juoks. n:o
Rakennuskohde SALMENTIE, SALMENRINNE, KIISONTIE		Piirustuksen sisältö ASEMAPIIRUSTUS Nopeusrajoitusalue 30 km/h			1:2500
Suunnittelija  SASTAMALAN KAUPUNKI YHDYSKUNTATEKNIikka		Suunnitteluala		Työn n:o KT A/1808/Ic/1	Piir. n:o
Pvm 3.9.2025	Allekirjoitus P. Lähteenmäki			Muutokset	