


Liitekartta

Vuokrasopimus Sastamalan kaupunki /

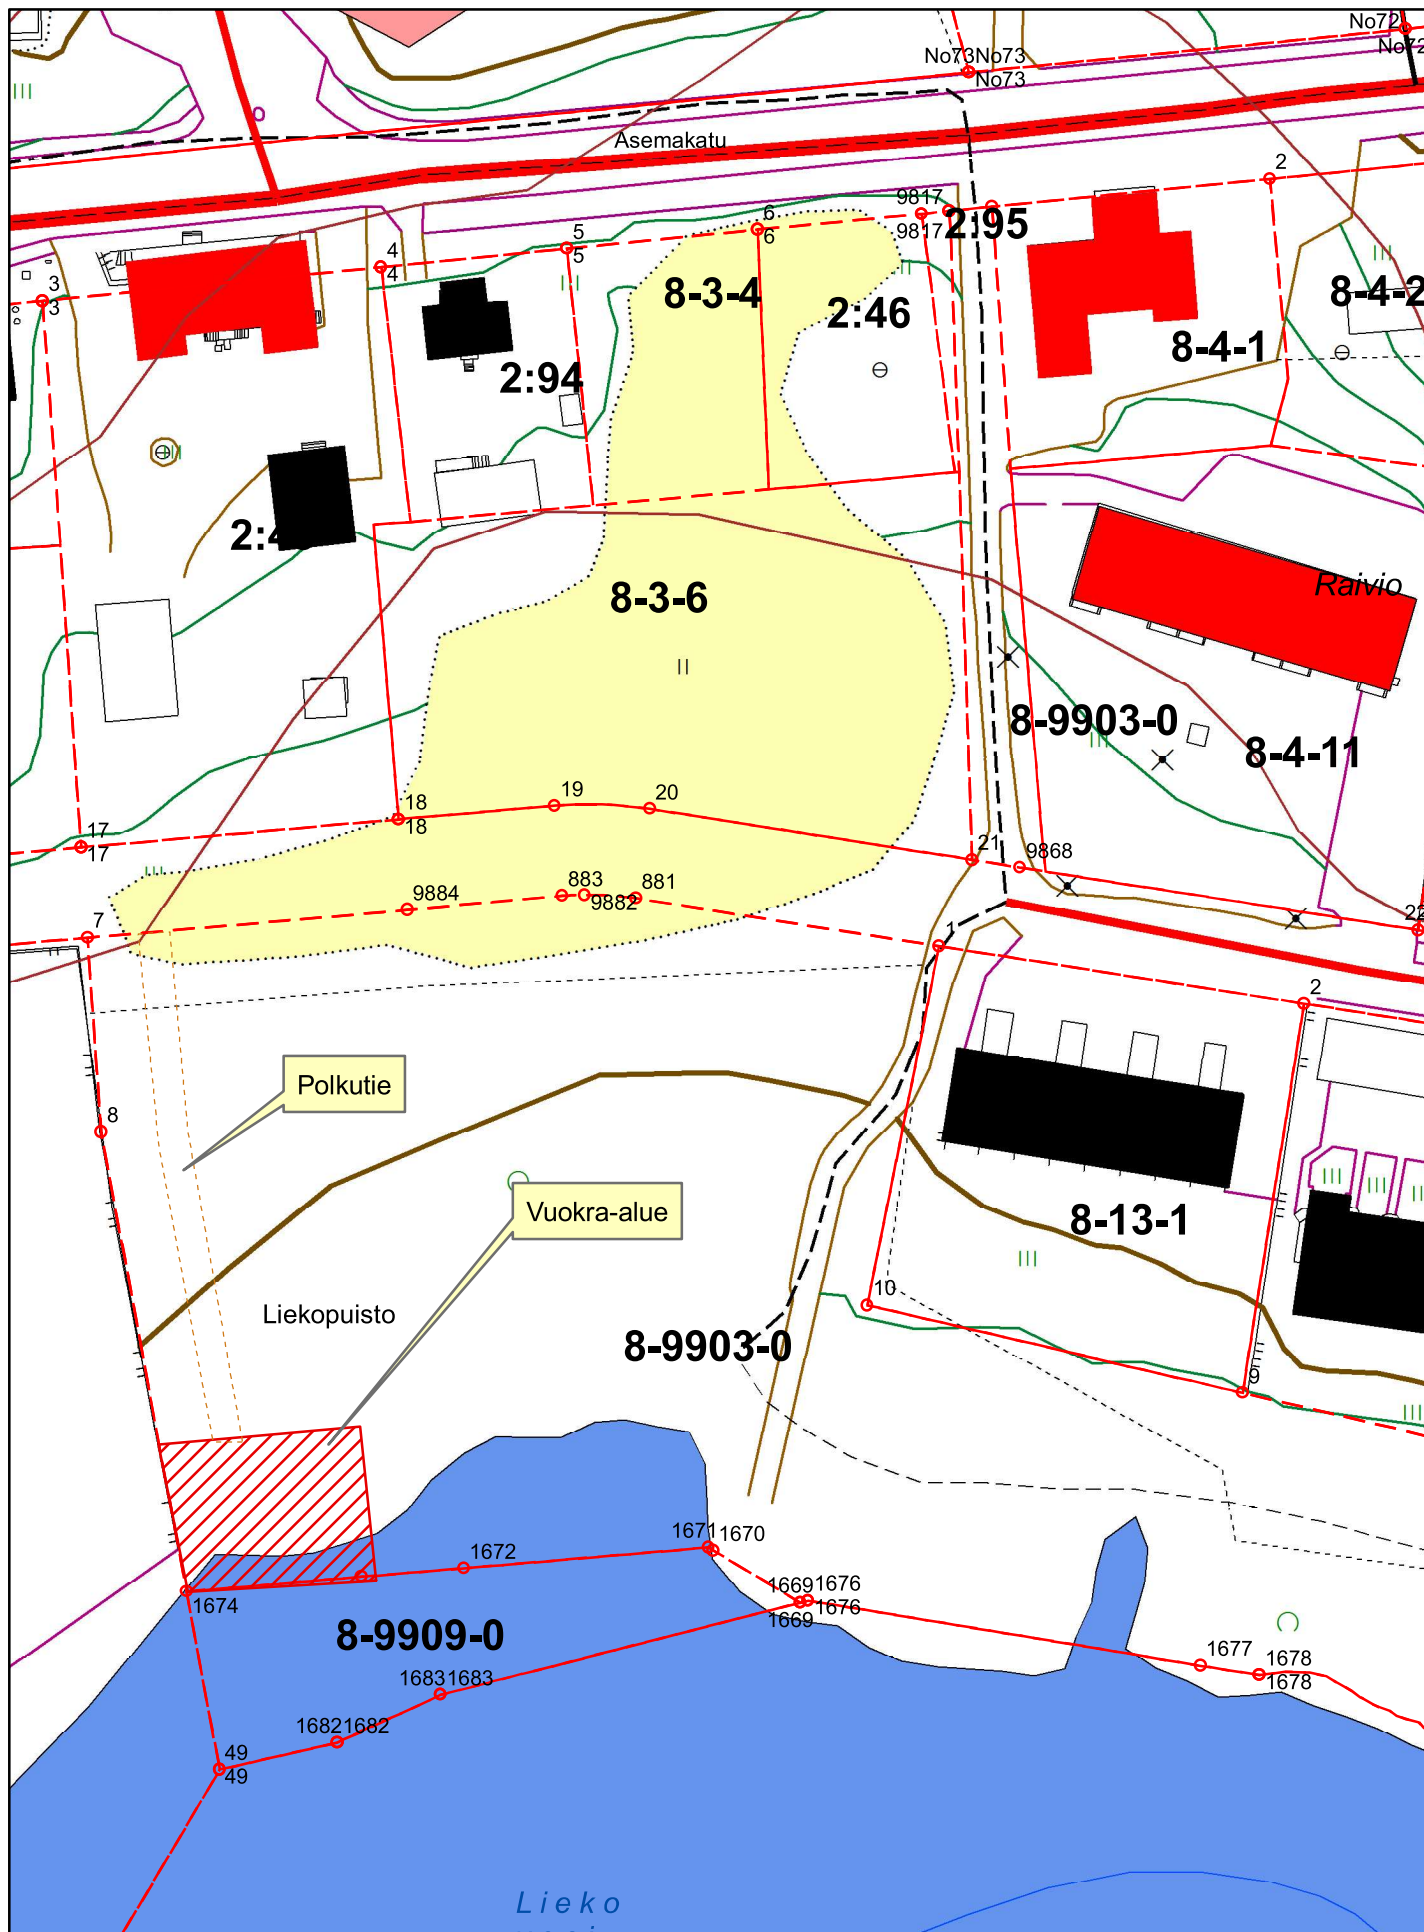

0 12,5 25 50 Metriä

1:1 000