


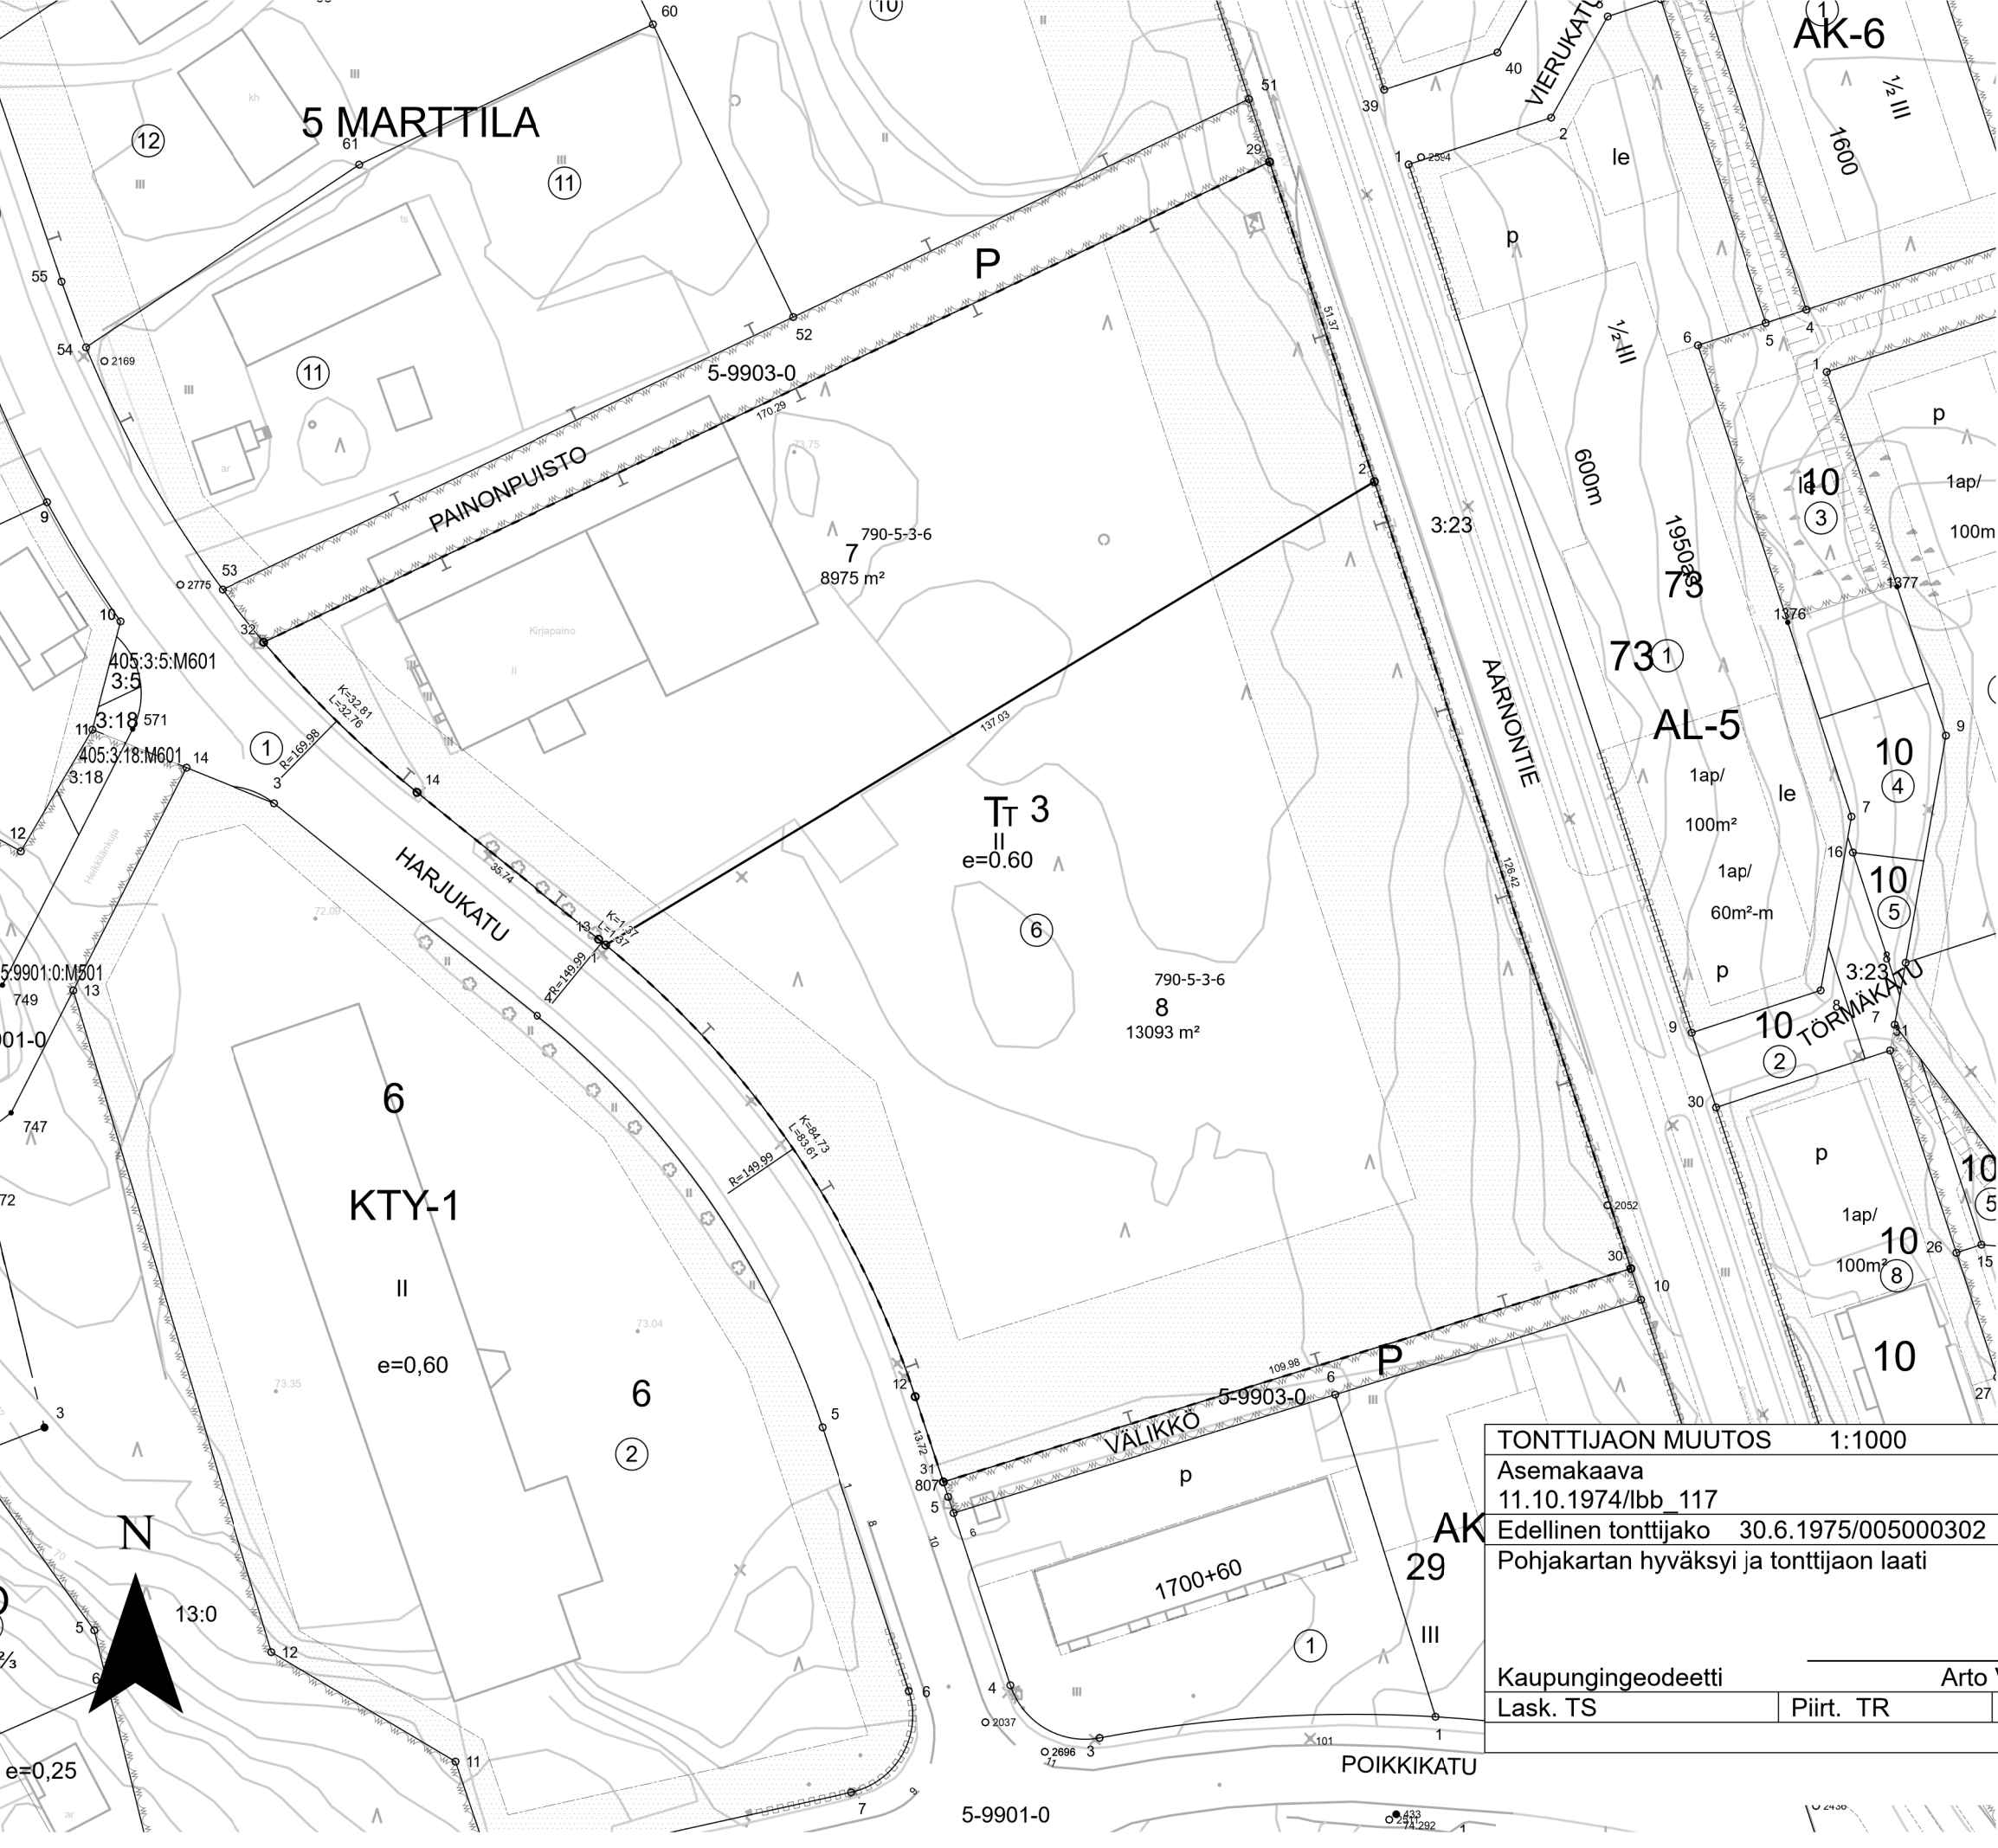

TONTIN MUODOSTUMINEN		
N:o	Yht m2	Kiinteistö
7	8975	790-5-3-6
8	13093	790-5-3-6

KOORDINAATTILUETTELO ETRS89-GK23		
N:o	X	Y
1	6802294,061	23496135,197
2	6802364,812	23496252,538
12	6802225,086	23496182,452
13	6802294,928	23496134,132
14	6802317,358	23496106,311
29	6802413,644	23496236,590
30	6802244,641	23496291,782
31	6802212,058	23496186,743
32	6802340,285	23496082,907

TONTTIJAON MUUTOS 1:1000		SASTAMALA
Asemakaava 11.10.1974/lbb 117		
Edellinen tonttijako 30.6.1975/005000302		
Pohjakartan hyväksyi ja tonttijaon laati		Kaup.osa 5. MARTTILA
		Kortteli 3
		Tontit 7-8
Kaupungeingeodeetti Arto Vuorijärvi		
Lask. TS	Piirt. TR	Tark. AV
		ETRS89-GK23