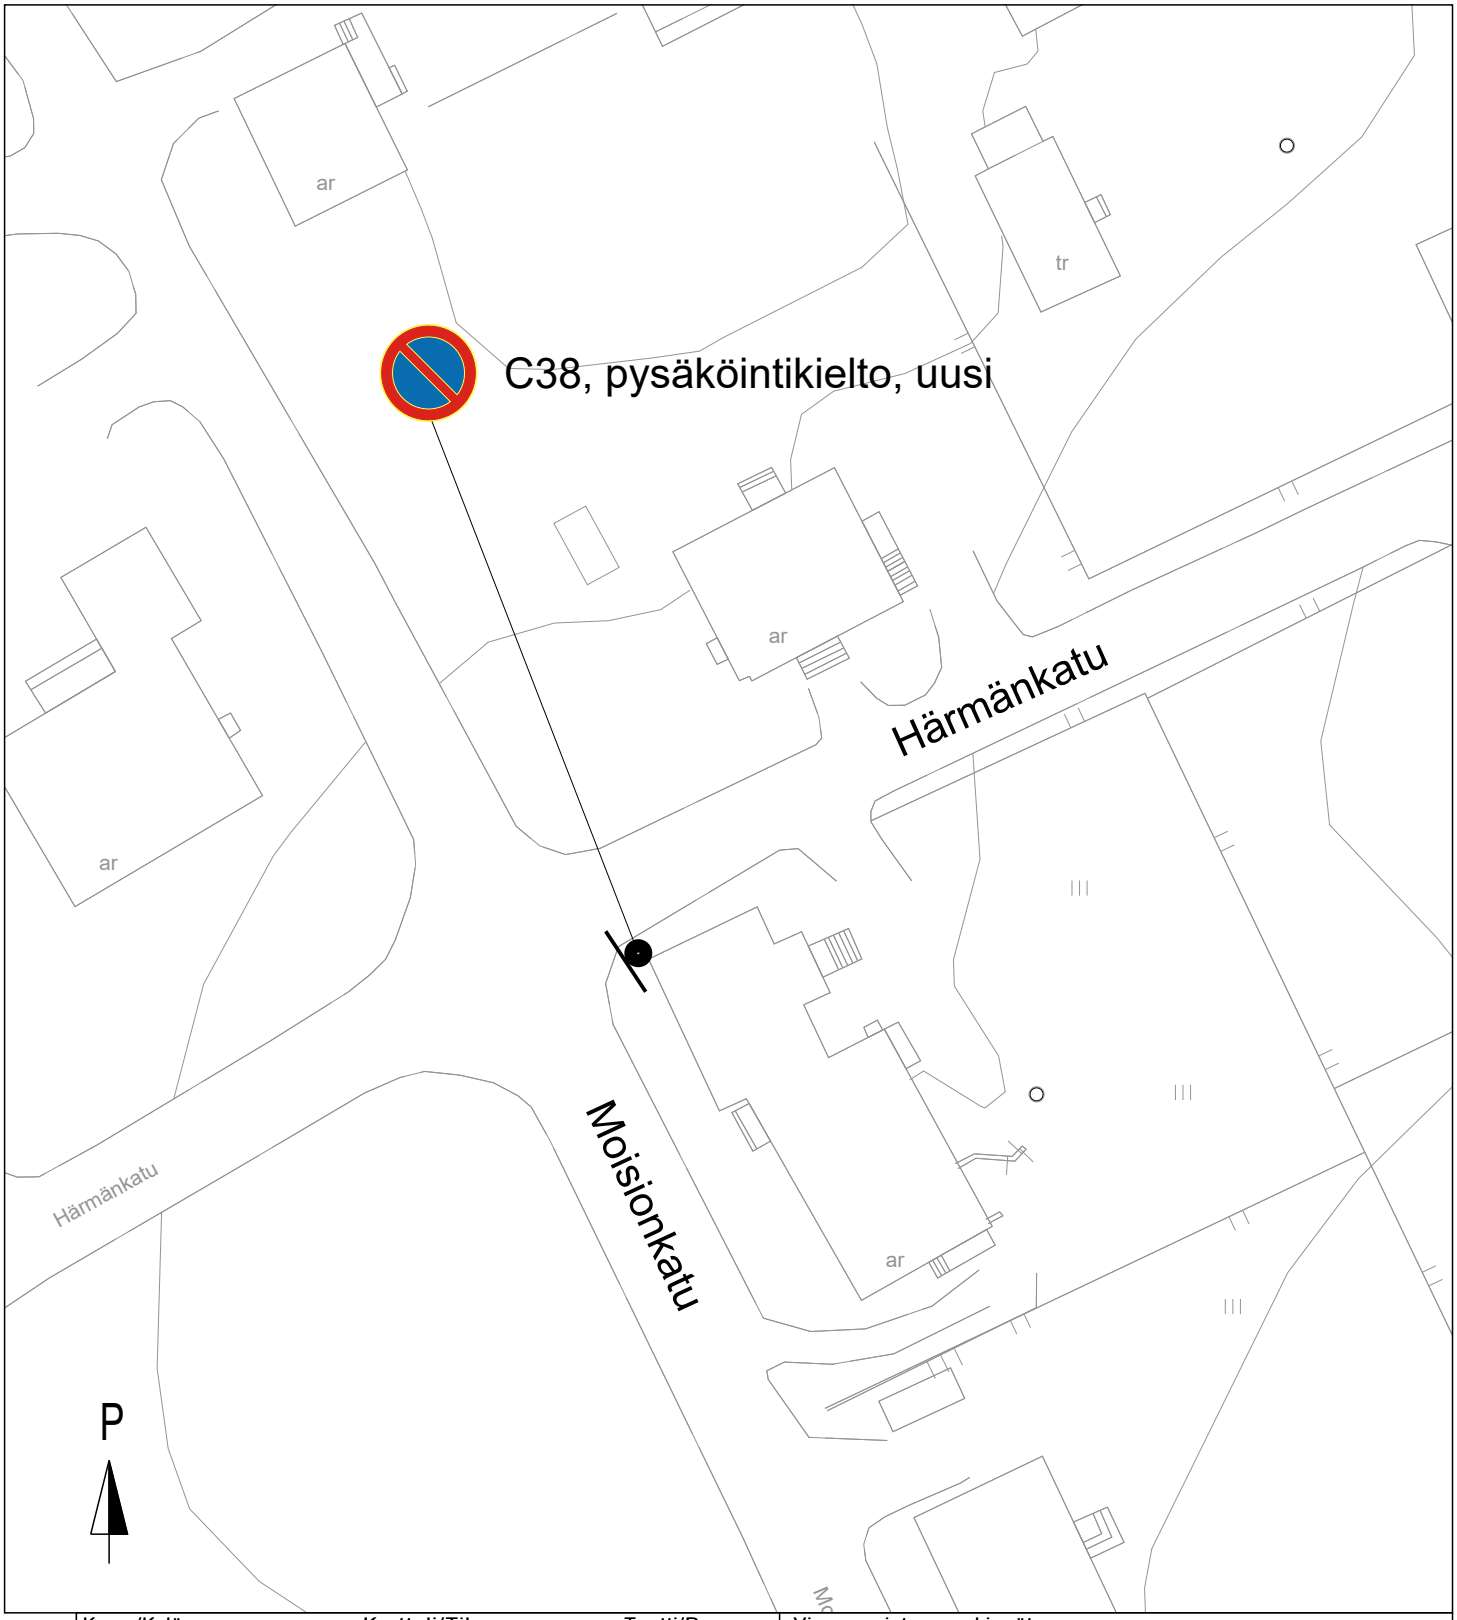


K.osa/Kylä: Nuupala; Kortteli/Tila; Tontti/R.n:o	Viranomaisten merkinnät
Rakennustoimenpide	Piirustuslaji: LIIKENTEENOHJAUSSUUNNITELMA; Juoks. n:o
Rakennuskohde: Härmänkatu	Piirustuksen sisältö: ASEMAPIIRUSTUS 1:500; Pysäköintikielto
Suunnittelija: SASTAMALAN KAUPUNKI YHDYSKUNTATEKNIIKKA	Suunnitteluala; Työn n:o; Piir. n:o: KT A/1134/Ic/7
Pvm: 27.10.2026; Allekirjoitus: P. Lähteenmäki	Muutokset