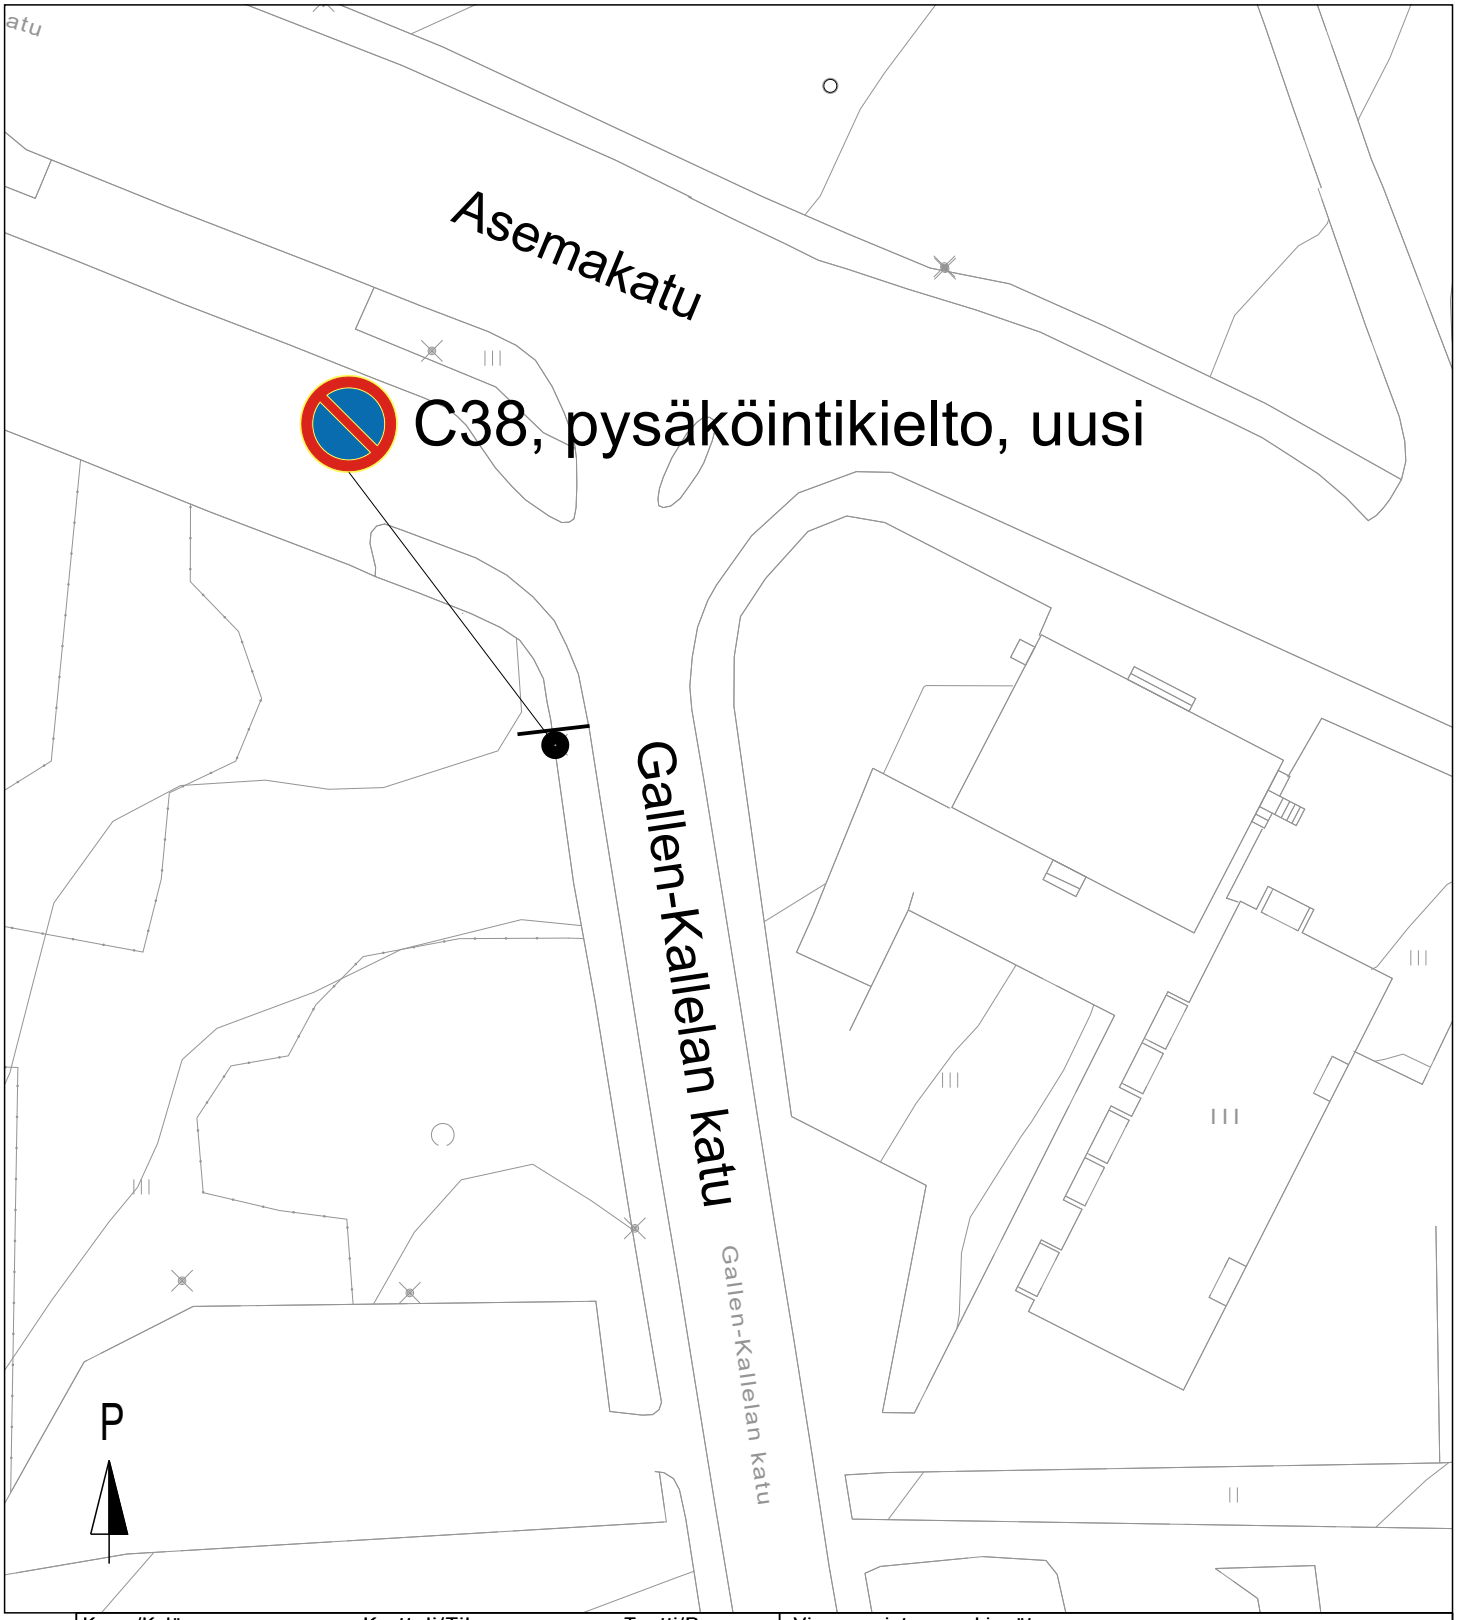


K.osa/Kylä: Raivio; Kortteli/Tila; Tontti/R.n:o	Viranomaisten merkinnät
Rakennustoimenpide	Piirustuslaji: LIIKENTEENOHJAUSSUUNNITELMA; Juoks. n:o
Rakennuskohde: Gallen-Kallelankatu	Piirustuksen sisältö: ASEMAPIIRUSTUS 1:500 Pysäköintikielto
Suunnittelija: SASTAMALAN KAUPUNKI YHDYSKUNTATEKNIIKKA	Suunnitteluala; Työn n:o: KT A/1763/Ic/2; Piir. n:o
Pvm: 23.10.2026; Allekirjoitus: P. Lähteenmäki	Muutokset