

KIIKOINEN 1 KIINTEISTÖT 790-523-1-27 790-543-1-1	HANKEALUEEN PINTA-ALA HA 22,35 13,50
---	---

HANKEALUEEN ALA YHT: 35,85 HA  
AURINKOPANEELIKENTÄN ALA: 27,47 HA

**RAKENNUSOIKEUSLASKELMA**

RAKENNETTAVA: MUUNTAJA (15m <sup>2</sup> ) 7 KPL = 105m <sup>2</sup>	
PURETTAVA RAKENNUS (ARVIO 105m <sup>2</sup> )	1 KPL
PURETTAVA RAKENNUS (ARVIO 255m <sup>2</sup> )	1 KPL
PURETTAVA RAKENNUS (ARVIO 185m <sup>2</sup> )	1 KPL
	= 545m <sup>2</sup>

EI RAKENNETTUJA TAI SIIRRETTÄVIÄ RAKENNUKSIA HANKEALUEELLA.

KIIKOINEN 2 KIINTEISTÖT 790-543-1-1 790-543-1-5	HANKEALUEEN PINTA-ALA HA 2,87 1,76
--	---

HANKEALUEEN ALA YHT: 4,63 HA  
AURINKOPANEELIKENTÄN ALA: 3,45 HA

**RAKENNUSOIKEUSLASKELMA**

RAKENNETTAVA: MUUNTAJA (15m <sup>2</sup> ) 1 KPL = 15m <sup>2</sup>	
--	--



EI RAKENNETTUJA, PURETTAVIA TAI SIIRRETTÄVIÄ RAKENNUKSIA HANKEALUEELLA.

ALUEET AIDATAAN RAJOJA PITKIN YMPÄRI.

HANKEALUEEN REUNALLE RAKENNETAAN SUOJAVYÖHYKE, JOHON SUIJUTETAAN PELASTUSTIE. PANEELIEN ETÄISYYS KIINTEISTÖN RAJASTA TAI HANKEALUEEN RAJASTA VÄHINTÄÄN 8000mm.

HANKEALUEELLA OLEVA PUUSTO POISTETAAN JA MAA-ALA TASATAAN TARVITTAESSA AURINKOSÄHKÖN TUOTANTOALUEEN RAKENTAMISEKSI. TASAUS- JA HULEVESISUUNNITELMAT LAADITTAAN ENNEN RAKENTAMISTA JA TASAUSPERIAATTEENA ON MAHDOLLISIMMAN VÄHÄINEN MAASTON MUOKKAUS.

PANEELITOIMITTAJAN VARMISTUTTUA LAADITTAAN YKSITYISKOHTAINEN RAKENNUSSUUNNITELMA, JOSSA TARKENNETAAN AURINKOVOIMALAN LAYOUT SEKÄ PELASTUSTEIDEN RISTEYMÄT JA NIIDEN MITOITUS.

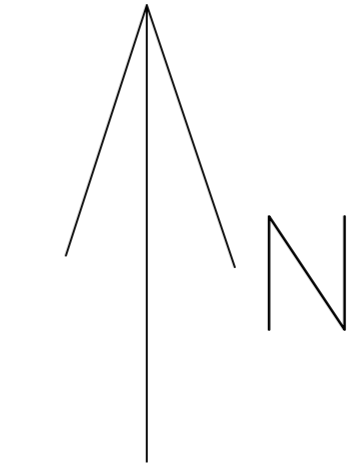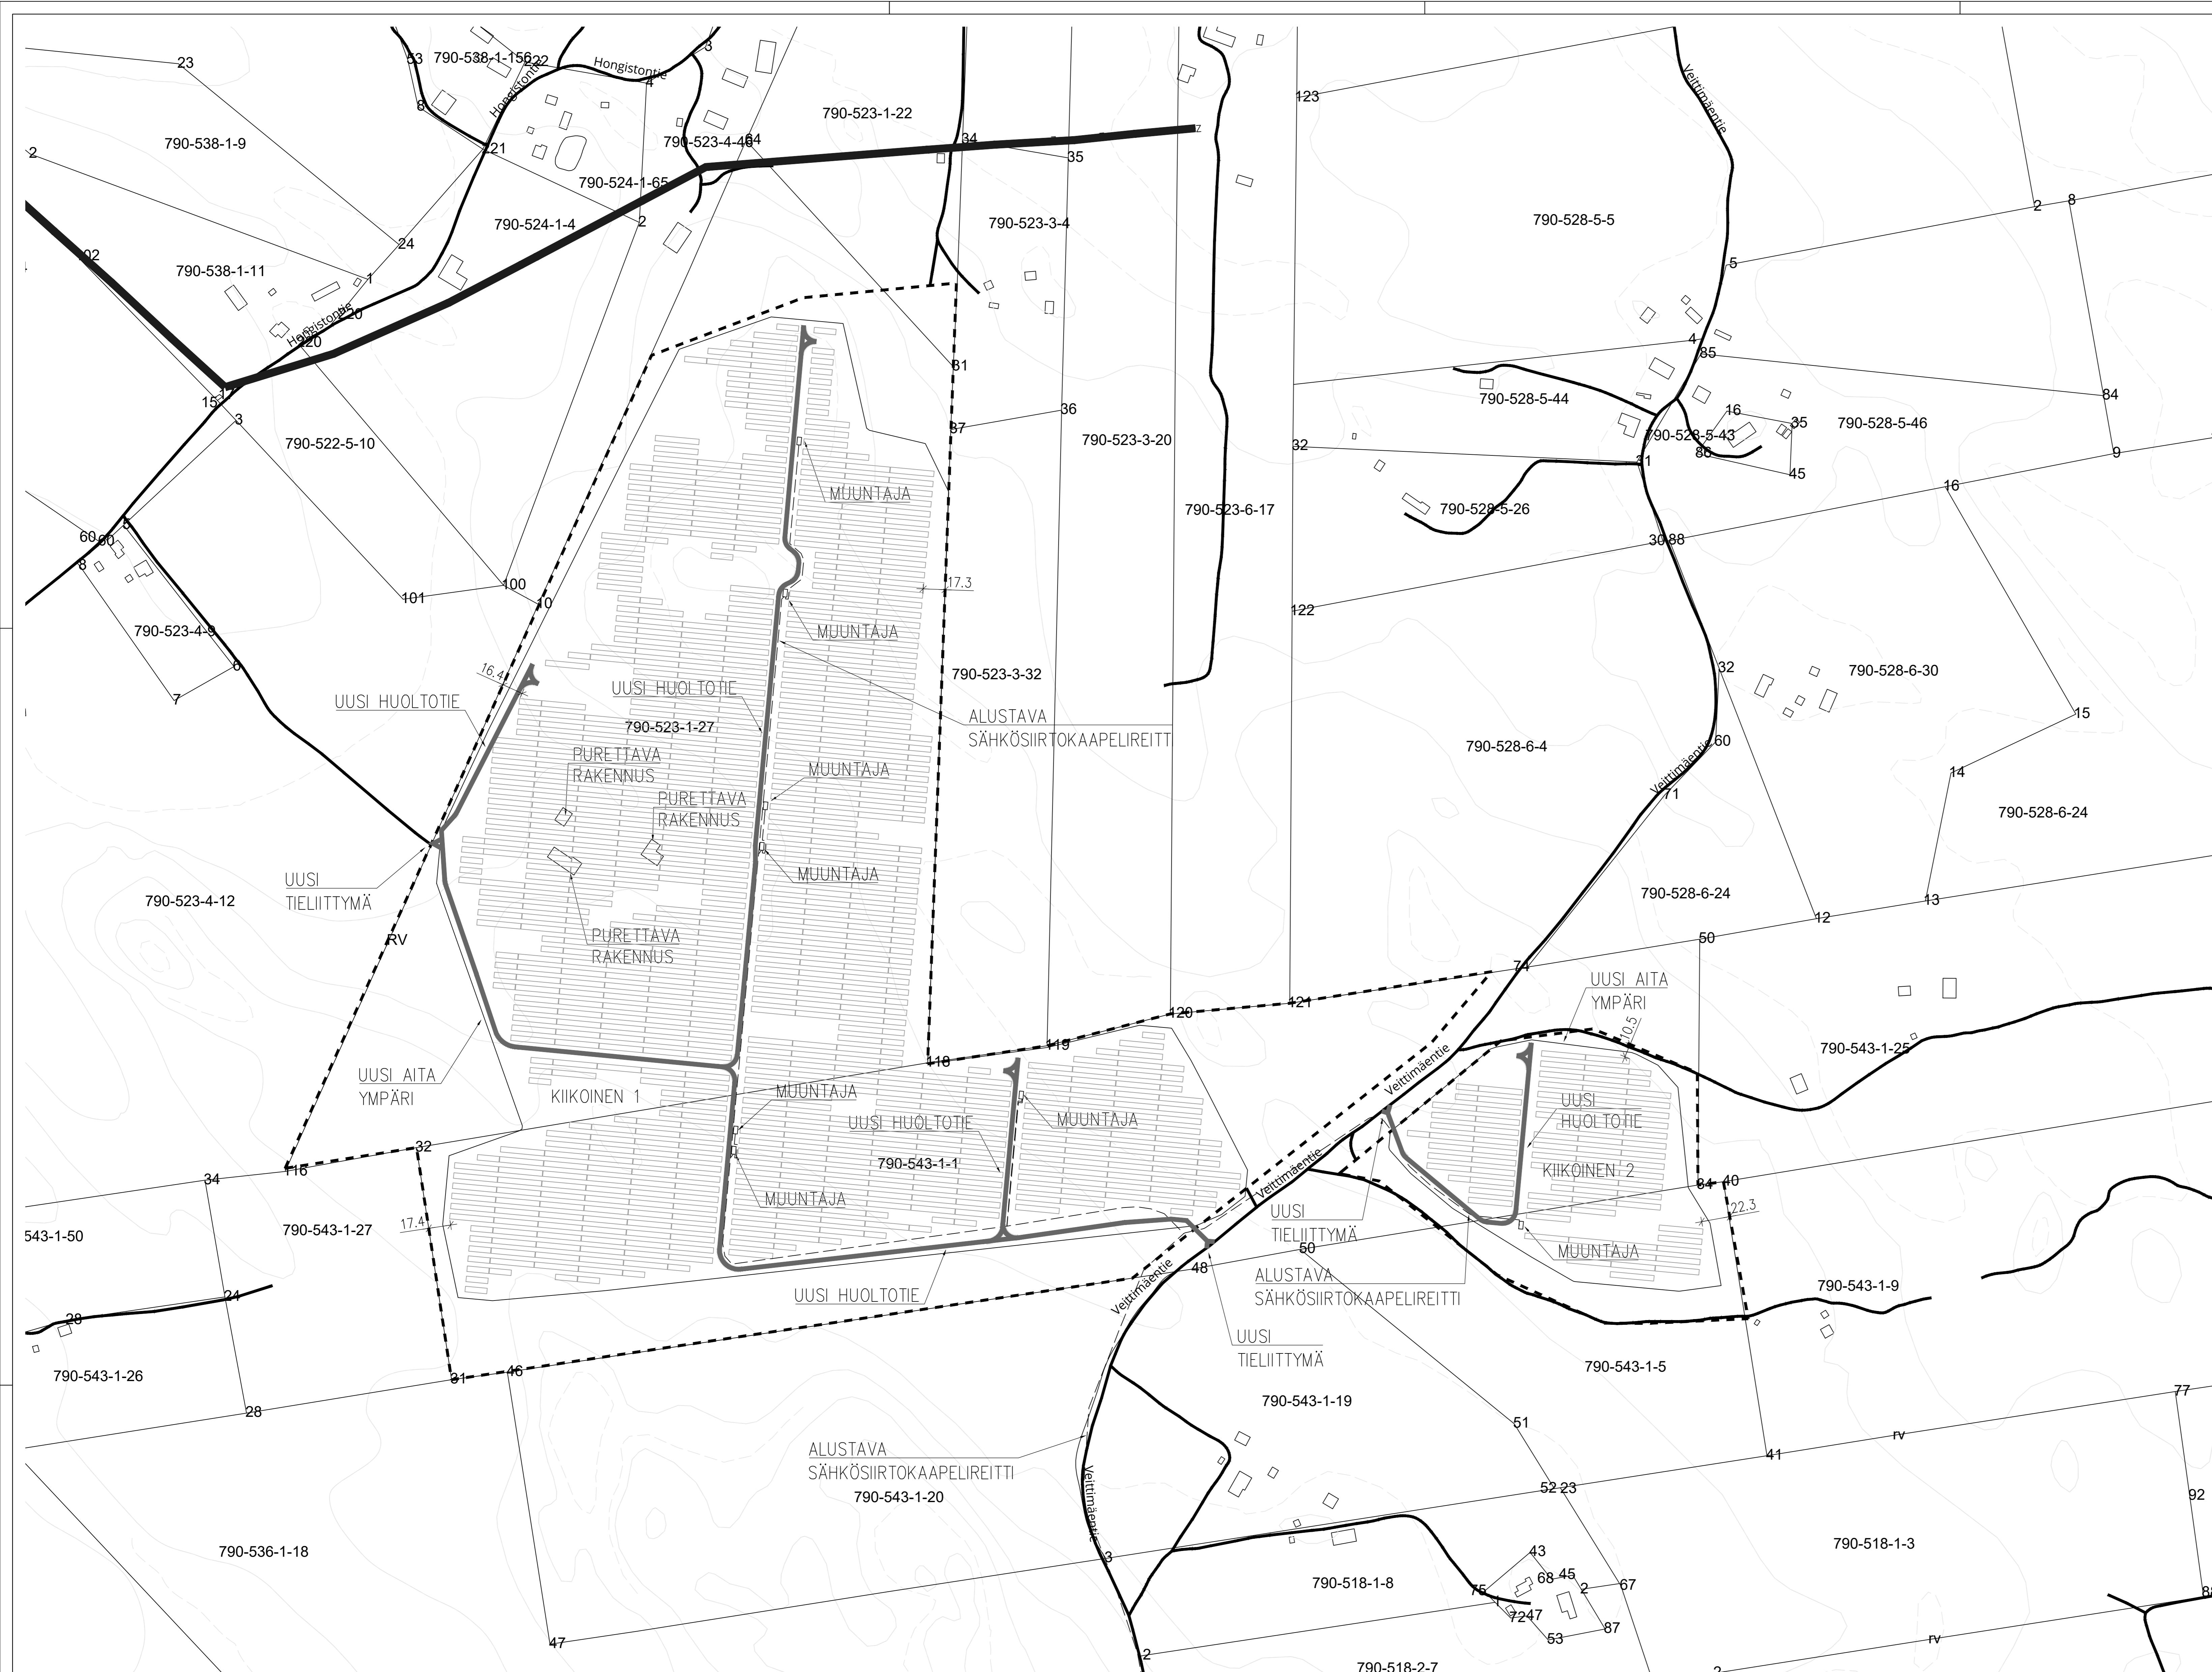

HANKEALUEET, 1:25000



- HANKEALUEEN RAJA
- NYKYINEN TIE
- UUSI HUOLTOTIE

A	PÄIVITETTY HANKEALUE JA AURINKOPANEELIKENTÄT	04.12.2024	Sh	
TUNNUS	LUKUM. MUUTOS	PÄIVÄYS	PIRT.	HYV.
K.osa/kylä	Korttelit/Tie	Tontti/Rm:o	Viranomaisen arkkitehtimerkintöjen varten	
Rakennuslupamenetelmä	ARK	Piirustuksen sisältö	PÄÄPIIRUSTUS	
Rakennuskohteen nimi ja osoite	ALIGHT MARJATTA OY AURINKOVOIMALAT	Kiikoinen 1 ja 2	Mittakaavat 1:2000	
WSP	Työ n:o 320393	Piir. n:o ARK 1001	Rev.	A
06.09.2024		Arkkitehti	Arkkitehti	