

KIIKOINEN 4 HANKEALUEEN
KIINTEISTÖT PINTA-ALA HA
790-522-5-77 6,06
790-529-2-2 29,53

HANKEALUEEN ALA YHT: 35,59 HA
AURINKOPANEELIKENTÄN ALA: 31,65 HA

RAKENNUSOIKEUSLASKELMA
RAKENNETTAVA:
MUUNTAJA (15m2) 4 KPL = 60m2

EI RAKENNETTUJA, PURETTAVIA TAI SIIRRETTÄVIÄ
RAKENNUKSIA HANKEALUEELLA.

ALUEET AIDATAAN RAJOJA PITKIN YMPÄRI.

HANKEALUEEN REUNALLE RAKENNETAAN SUOJAVYÖHYKE, JOHON
SIJOITETAAN PELASTUSTIE. PANEELIEN ETÄISYYS KIINTEISTÖN
RAJASTA TAI HANKEALUEEN RAJASTA VÄHINTÄÄN 8000mm.



HANKEALUEELLA OLEVA PUUSTO POISTETAAN JA MAA-ALA
TASATAAN TARVITTAESSA AURINKOSÄHKÖN TUOTANTOALUEEN
RAKENTAMISEKSI. TASAUS- JA HULEVESIUUNNITELMAT LAADITAA
ENNEN RAKENTAMISTA JA TASAUSPERIAATTEENA ON
MAHDOLLISIMMAN VÄHÄINEN MAASTON MUOKKAUS.

PANEELITOIMITTAJAN VARMISTUTTUA LAADITAA YKSITYSKOHTAINEN
RAKENNUSSUUNNITELMA, JOSSA TÄRKENNETÄÄN AURINKOVOIMALAN
LAYOUT SEKÄ PELASTUSTEIDEN RISTEYMÄT JA NIIDEN MITOITUS.

- HANKEALUEEN RAJA
- NYKYINEN TIE
- UUSI HUOLTOTIE



HANKEALUEET, 1:25000

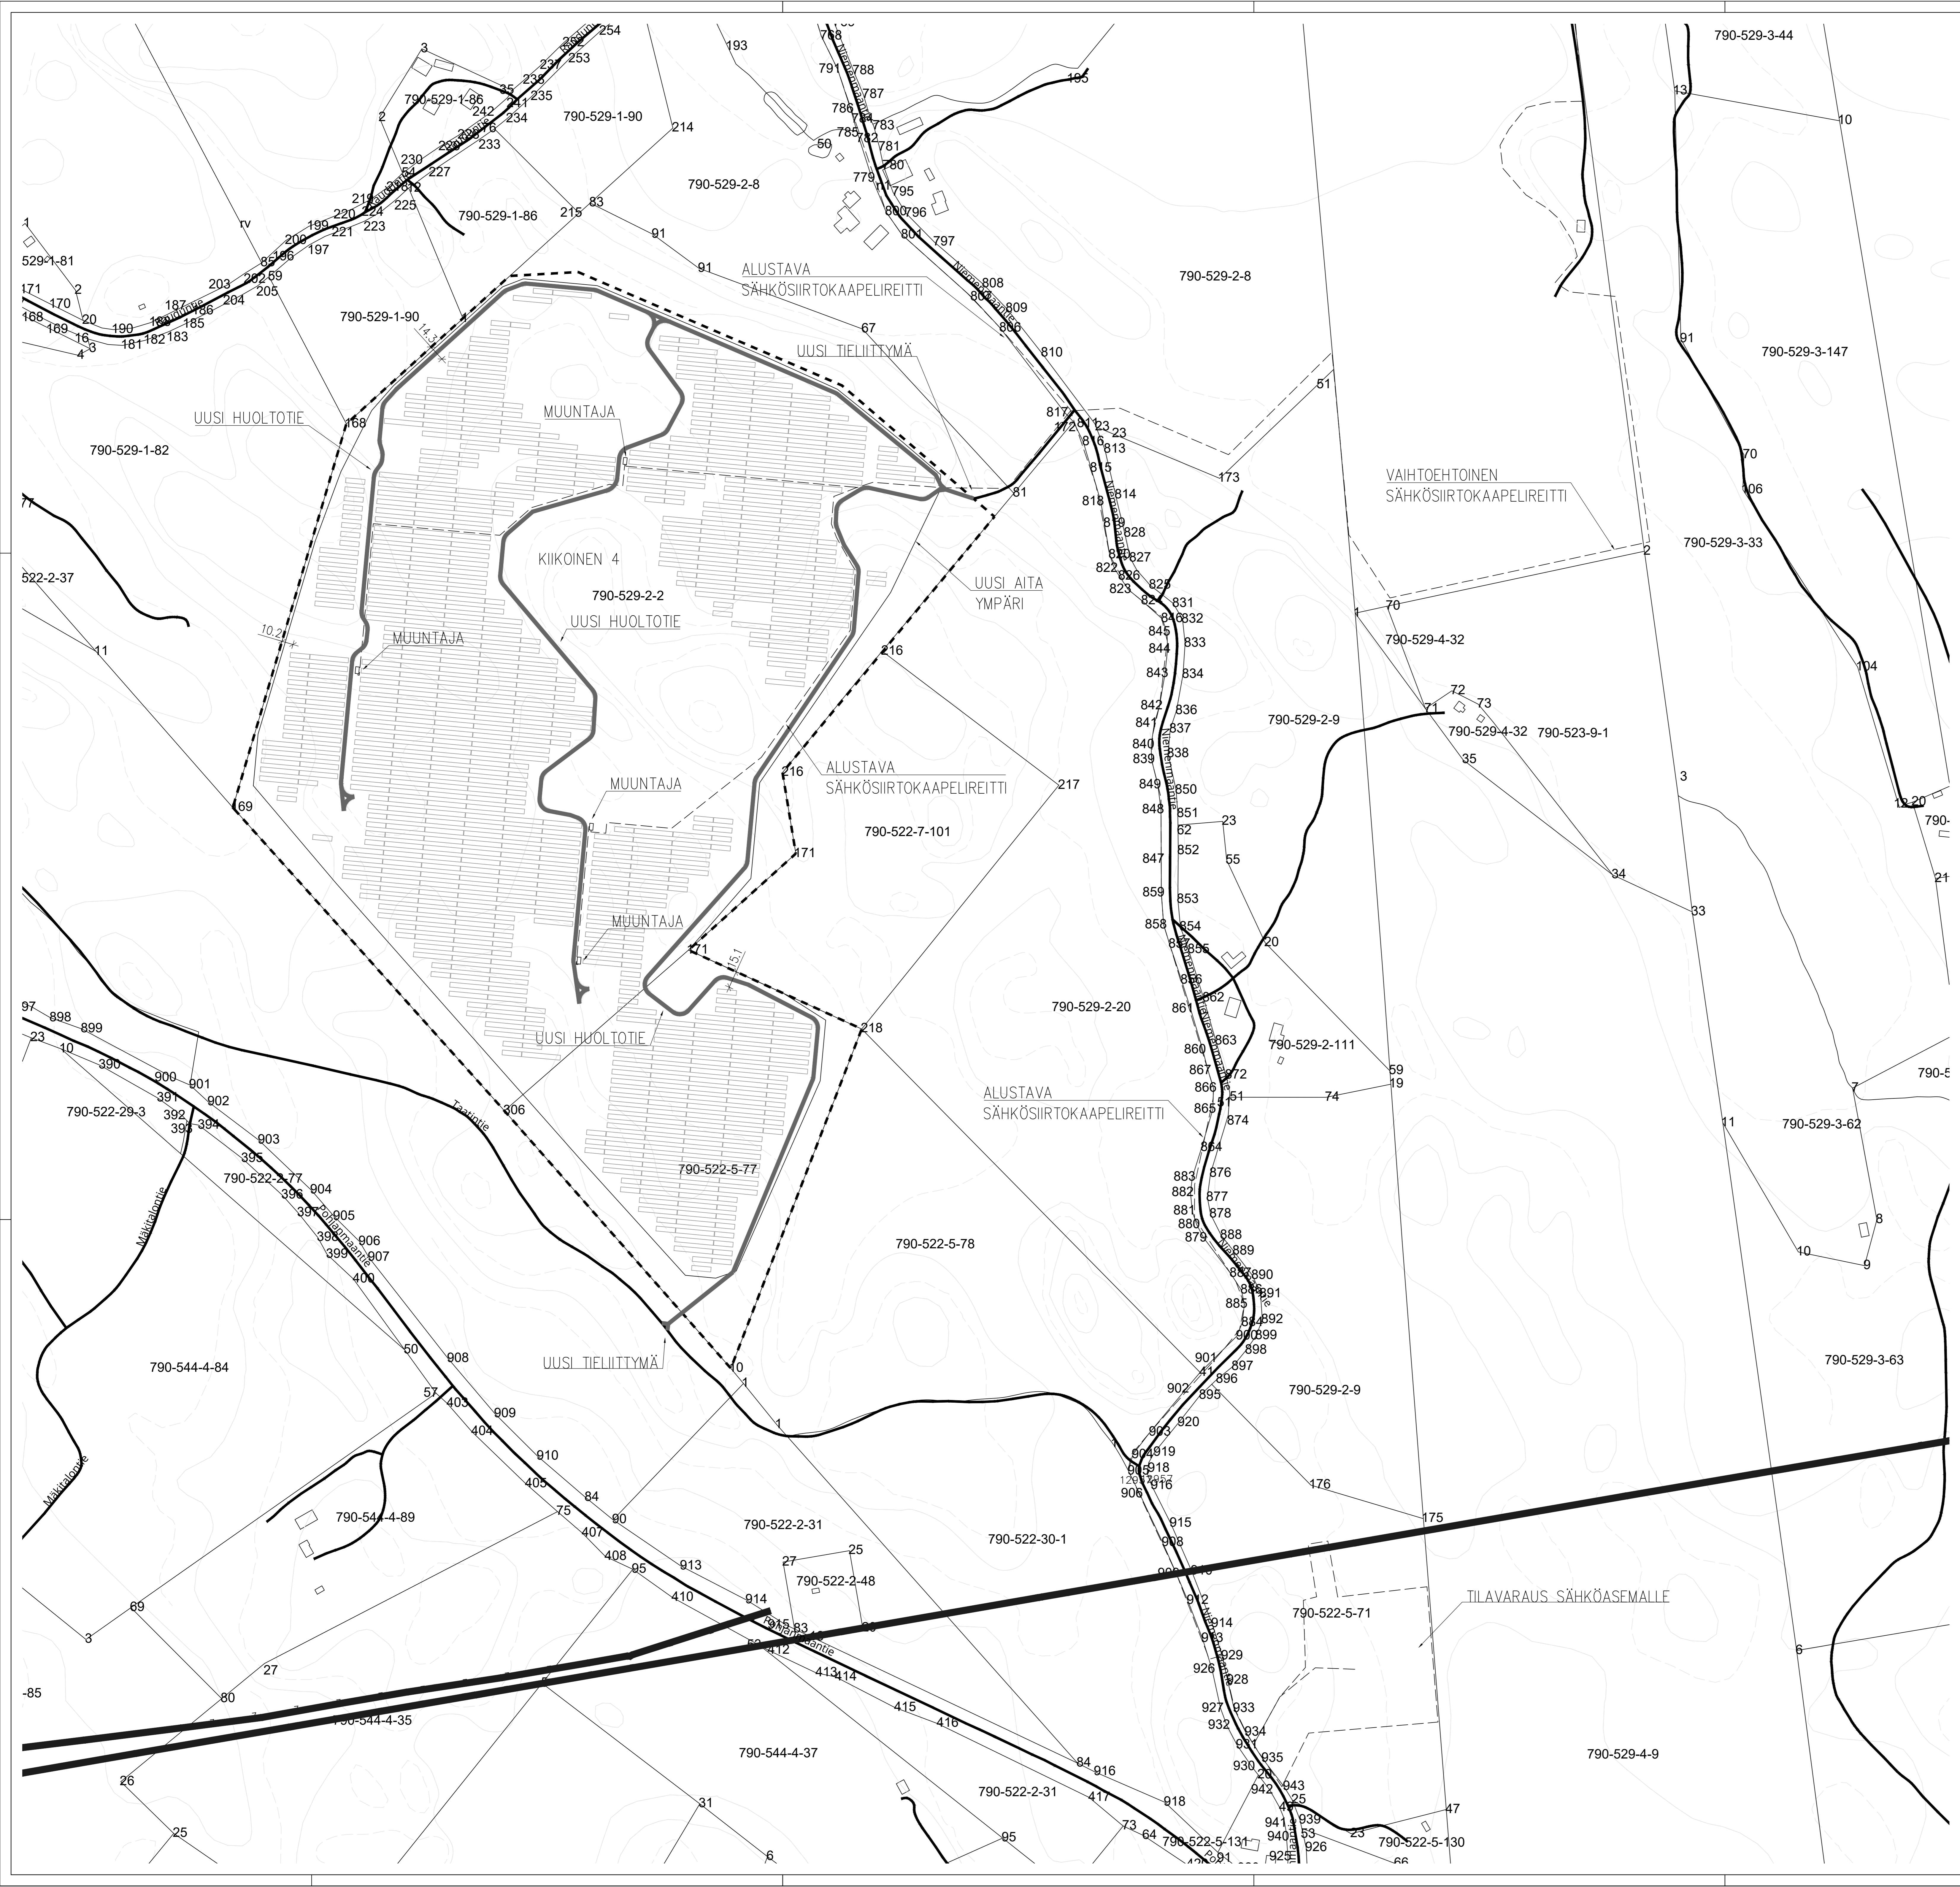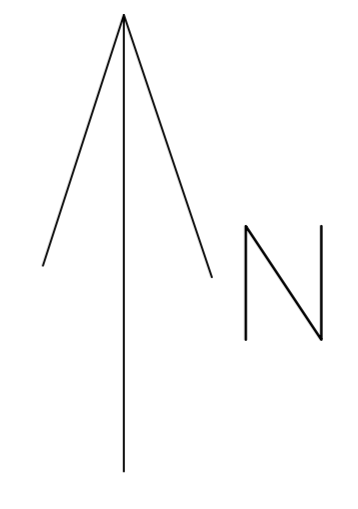

A	PÄIVITETTY HANKEALUE JA AURINKOPANEELIKENTÄT	04.12.2024	She
TUNNUS	LUKUM.	MUUTOS	PÄIVÄYS PIRT.
K.osa/kylä	Korttel/Tile	Tontti/Rm.o	Vieromaisen arkistointimerkintä varten
Rakennusluokitus		ARK	Pääpiirustus
Rakennuskohteen nimi ja osoite		ALIGHT MARJATTA OY	Mittakaavat
		AURINKOVOIMALAT	1:2000
WSP	Työ n:o	320393	ARK 1003
	She	ARK	Rev.
	06.09.2024	ARK	A

