


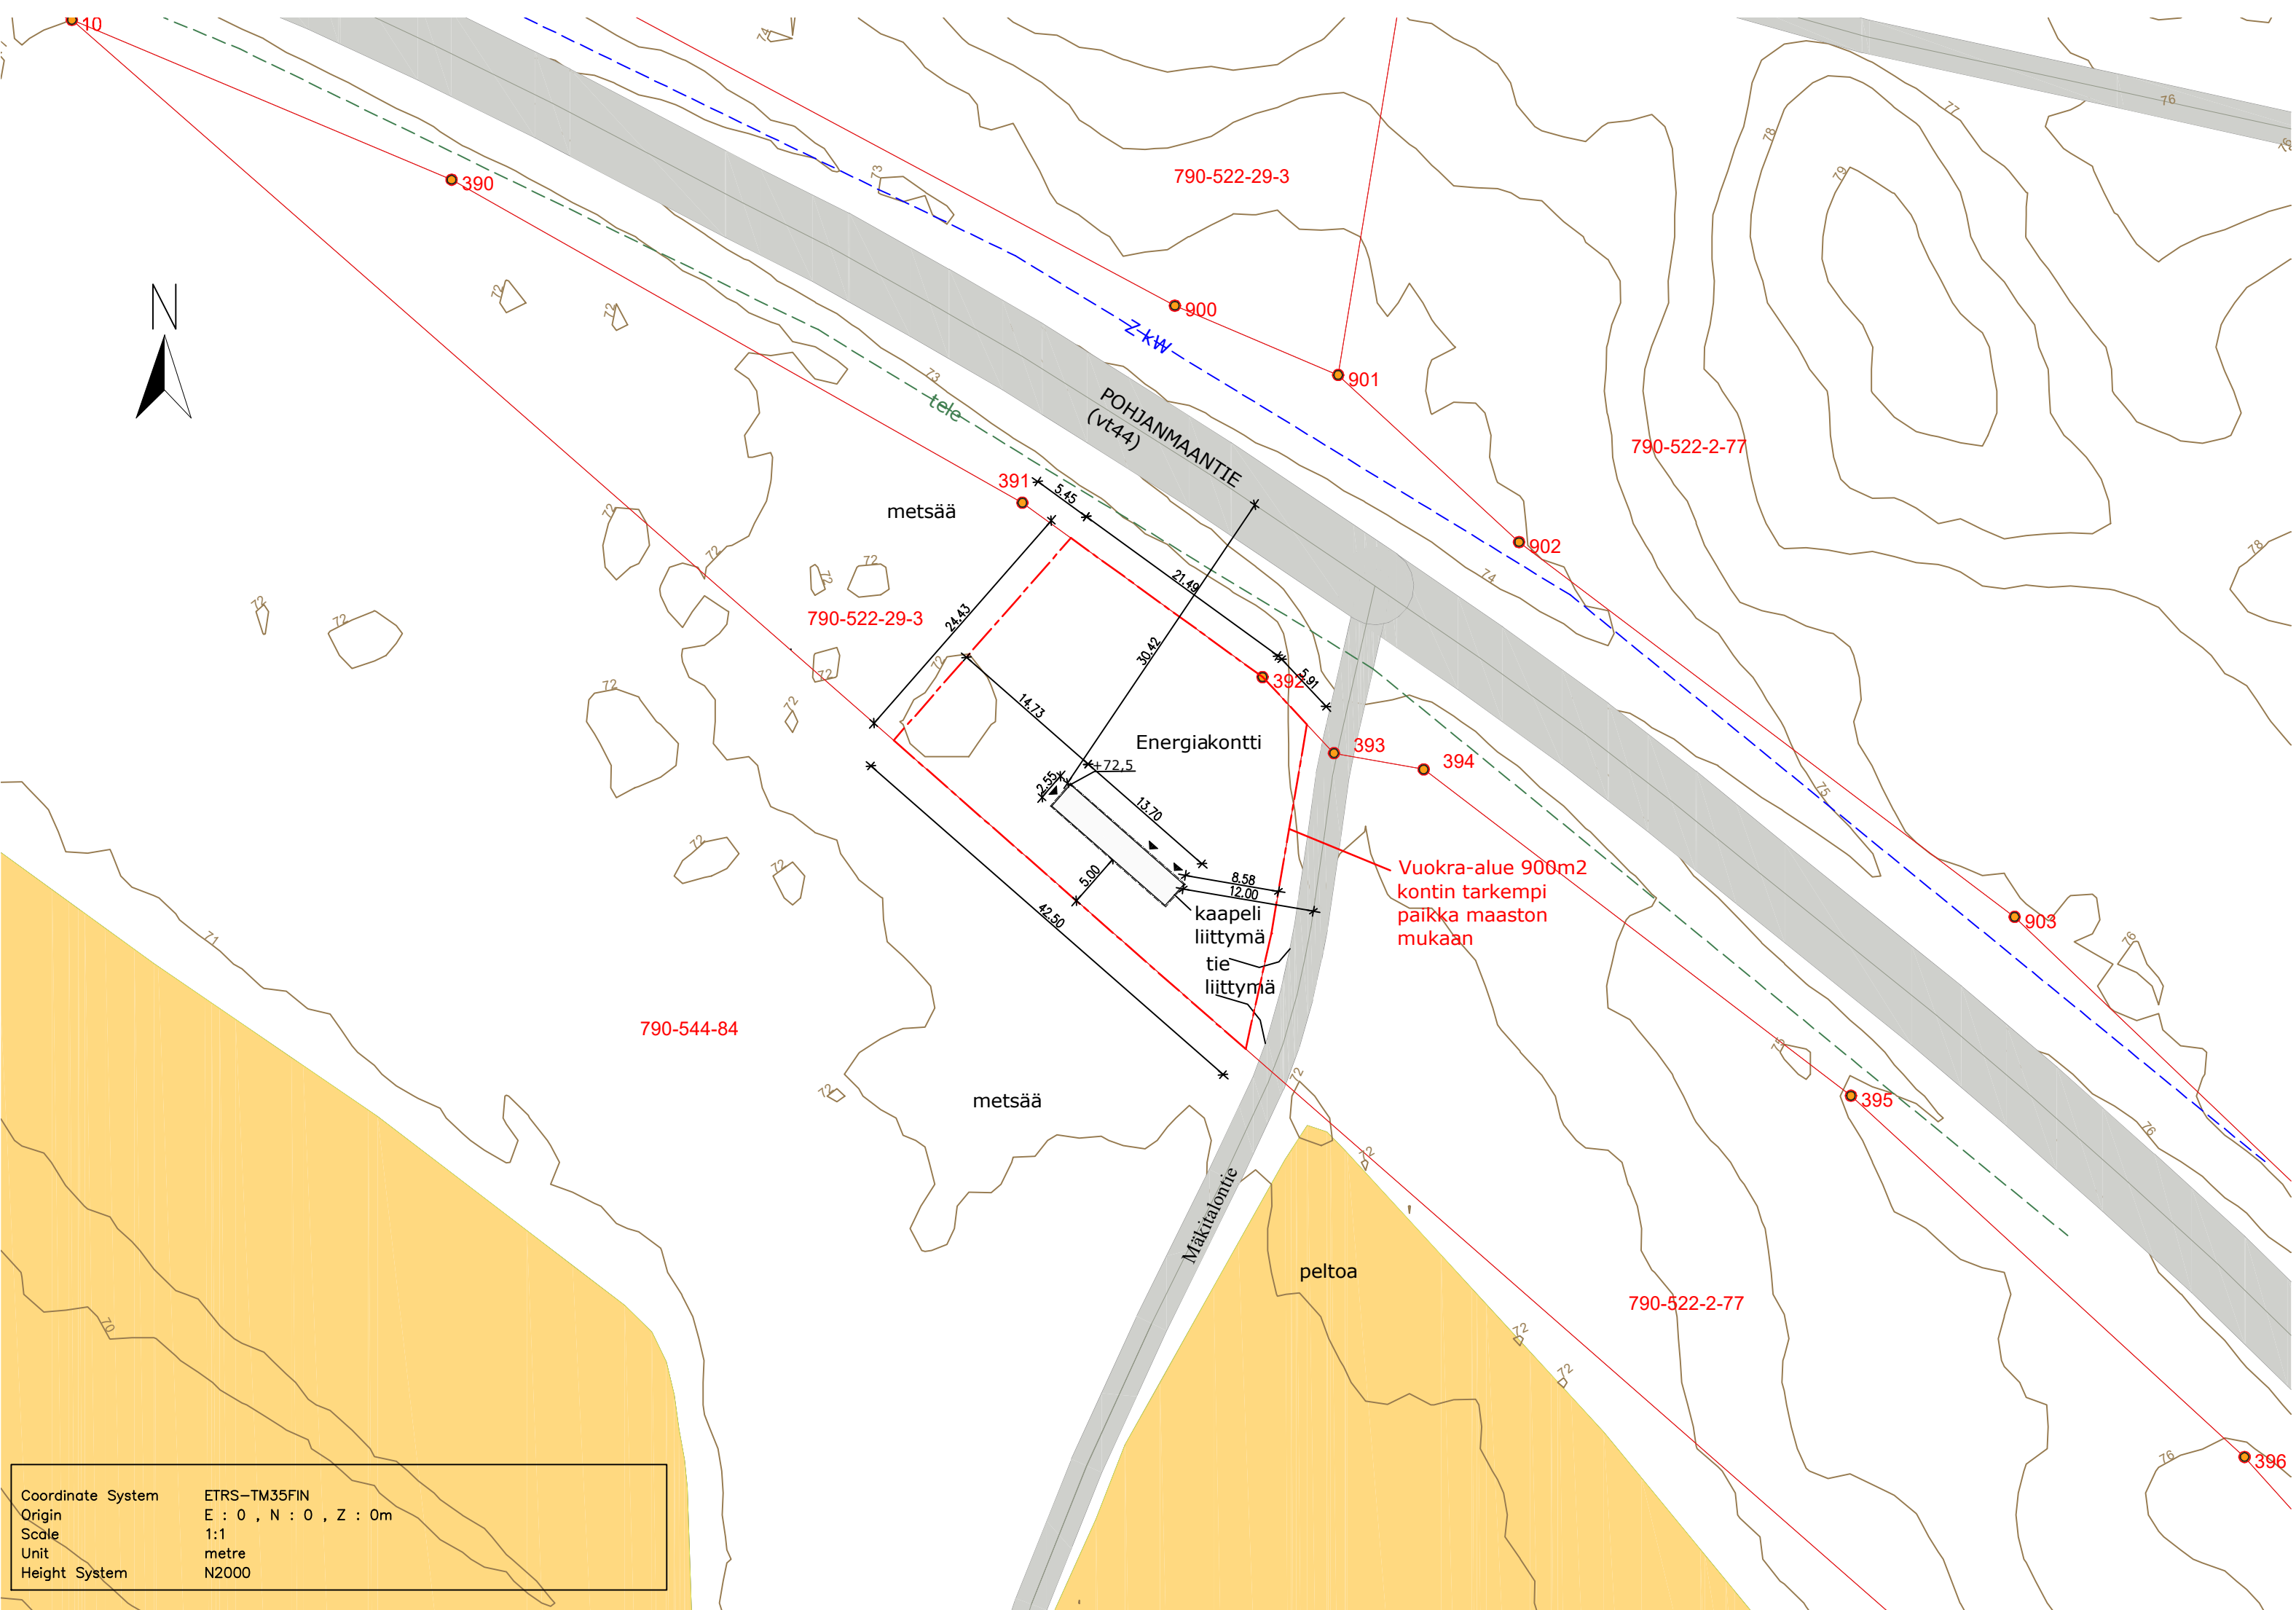

16.01.2024 § 6
Sastamalan ympäristölautakunta
Suunnittelutarveratkaisu 24-0011-SUU
LP-790-2023-00679
www.lupapiste.fi

KUNTA SASTAMALA	K.OSA —	KORTTELI/TILA TAATI	TONTTI/RNo 790-522-29-3	VIRANOMAISTEN MERKINTÖJÄ	
RAKENNUSKOHTA UUDISRAKENNUS				PIIRUSTUSLAJI PÄÄPIIRUSTUS	JUOKS.No —
RAKENNUSKOHTA NIMI JA Osoite Energiavarastokontti NWJ FIN Oy Mäkitalontie 38360 Sastamala				PIIRUSTUKSEN SISÄLTÖ ASEMAPIIRUSTUS	MITTAKAAVAT 1:500
SUUNNITTELU METSÄAVAIN OY Tervasuontie 211 A, 82110 Heinävaara				SUUN.ALAI ARK	TYÖ No 1-23
PÄÄSUUNNITTELIJAN ALLEKIRJOITUS Pete Argillander arkkitehti, RI Amk				PIIR.No 1	MUUTOS —
PÄIVÄYS 9.11.2023				YHT.HENK. —	