

RANTA-ALUEEN VIHERSUUNNITELMA



Piha Suhonen

Jassalantie 96
Sastamala



Tmi Tiina Makkonen
p. 041 544 9363, tiina@viestintaa.fi



1. Rantakivetykset

Tehdään rannan reunuskivetykseen epämääräisen soikion muotoisia istutuskuoppia (n. 40 x 25 cm), joiden syvyys on vähintään 25 cm.

Istutuskupat (laiturin molemmille puolille yhteensä 6-8 kpl) täytetään tavallisella puutarhamullalla.

Istutetaan kuhunkin kuoppaan kolme tainta:

2 x keltamaksaruoho, *Sedum floriferum* TAI 2 x suikeroalpi, *Lysimachia nummularia*

JA

1 x hopeatoppo, *Koleria glauca* TAI viiruhelppi, *Phalaris arundinacea* 'Picta'



keltamaksaruoho



suikeroalpi



sininata




hopeatoppo

2. Vihreänä näkyvä alue



3. Rinne vihreän alueen yläpuolella

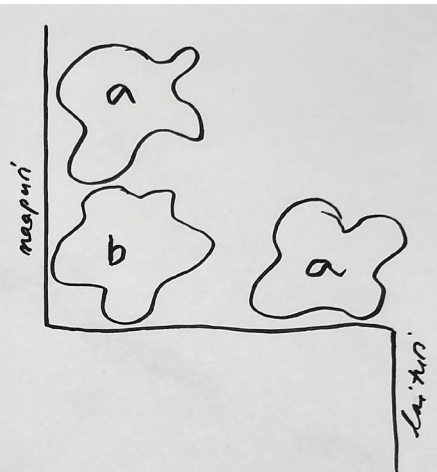

Istutetaan kolme puuta (istutusväli 4-5 m):

- a) terijoensalava, *Salix fragilis* 'Bullata' TAI kotipihlaja, *Sorbus aucuparia*
- b) serbiankuusi, *Picea omorica* TAI harmaapihta, *Abies concolor*

Muu alue käännetään ja paikalle kylvetään varjoisaan paikkaan sopivia nurmikonsiemeniä.



Ilo

Istutetaan pensaita 3-4 kpl (istutusväli n. 1,5 m), taimien ympärille kuorikatetta

1 x korallikanukka, *Cornus alba Sibirica* JA 2-3 x valkokirjokanukka, *Cornus alba* 'Elegantissima'

TAI

3 -4 x ruusupensaita: Pensasruusu 'Ilo', *Rosa Ilo*) JA Valamonruusu, *Rosa Splendens*



Valamo



valkokirjokanukka



korallikanukka



4.+ 5. Portaiden reunustus

Tuodaan portaiden molemmille puolille yläreunasta alareunaan tavallista puutarhamultaa 1,5–2 m:n leveydeltä. Istutusalueen syvyys noin 0,5 m.

Istutetaan alueelle riviin (ei viivasuoraan) matalia pensaita vaihdellen kahta eri pensasta: paljakkapaju + pensasangervo vuorotellen

tummakeijuangervo, *Spiraea japonica* 'Lilly'
TAI verhoangervo, *Spiraea beauverdiana* 'Lumikki'

paljakkapaju, *Salix glauca* var. *callicarpaea* 'Haltia'

Istutusväli 70–80 cm, ympäröidään kuorikatteella.



paljakkapaju



verhoangervo



tummakeijuangervo



6. Puiden ympäryys

Kylvetään puiden ympärille niittysiemeniä. Kasvualustaksi käy tavallinen puutarhamulta, vähintään 20 cm:n kerros.

suositus:

<https://kauppa.niittysiemen.fi/product/781/kui-va-metsaniitty>

VINKKI: Jos ostat siemeniä enemmän, loput voi kylvää 7-alueelle pensasryhmien väliin.



7. Penger


Tehdään rinteeseen kasviryhmiä yhteensä 5-6 kpl eri korkeuksille kivien ja maaston mukaan.

Kaivetaan jokaiselle taimelle halkaisijaltaan ja syvyydeltään n. 50 cm:n istutuskuopat. Ne täytetään kalkittomalla havu-rhodomullalla.

Kasviryhmät:

- A)
 a) marjatanalppiruusu 'Haaga' TAI Marjatanalppiruusu 'P.M.A. Tigerstedt'
 b) vuorimänty, *Pinus Mugo*
 c) köynnöshortensia, *Hydrangea anomala subsp. petiolaris*) TAI kevätatsalea, *Rhododendron x fraseri*

- B)
 a) syysshortensia, *Hydrangea paniculata 'Grandiflora'* TAI Puistoatsalea 'Onnimanni'
 b) pensassembra, *Pinus pumila 'Glauca'* TAI vuorimänty, *Pinus mugo*
 c) 2 x kotkansiipi, *Matteuccia struthiopteris*

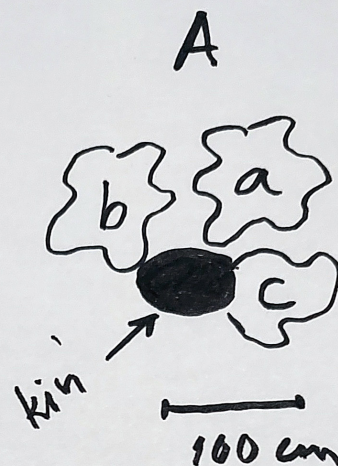

Alppiruusu
'Tigerstedt'

Alppiruusu
'Haaga'

Kevätatsalea

Köynnöshortensia

Vuorimänty

HUOM! Köynnöshortensia ohjataan kasvamaan kiven päälle tai puun runkoa pitkin, kotkansiiven päälliset osat kuolevat talveksi



Pensassembra




Kotkansiipi



Syysshortensia



Atsalea 'Onnimanni'

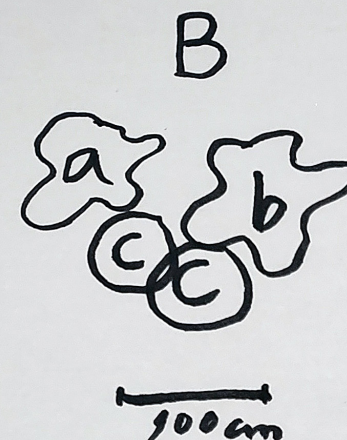



8. Tontin reuna, vasen

Kaivetaan n. 0,5 metriä syvä ura, joka täytetään tavallisella puutarhamullalla. Istutetaan marja-aronian aitataimia 3 kpl/2 m. Leikataan taimet 10 - 15 cm:n mittaisiksi ensimmäisenä keväänä. Sen jälkeen annetaan kasvaa vapaaksi aidanteeksi.



8. Tontin reuna, oikea


Tälle sivulle näkösuojaksi siihen asti, kunnes kuusiaita kasvaa:
Kivien ja kuusien väliin lauta-aita tai vastaava.



Yksivuotisia kukkia,
jotka sopivat ruukkuihin
kivetetylle
tasannealueelle




- siniviuhka
- verbenat
- begoniat
- muratti
- lobelia
- maahumala
- tarha-apinankukka
- kirjoliisukka
- lumihiutale
- hopeakäplä
- poutapilvi
- pehmytmesiheinä
- ahkeraliisa

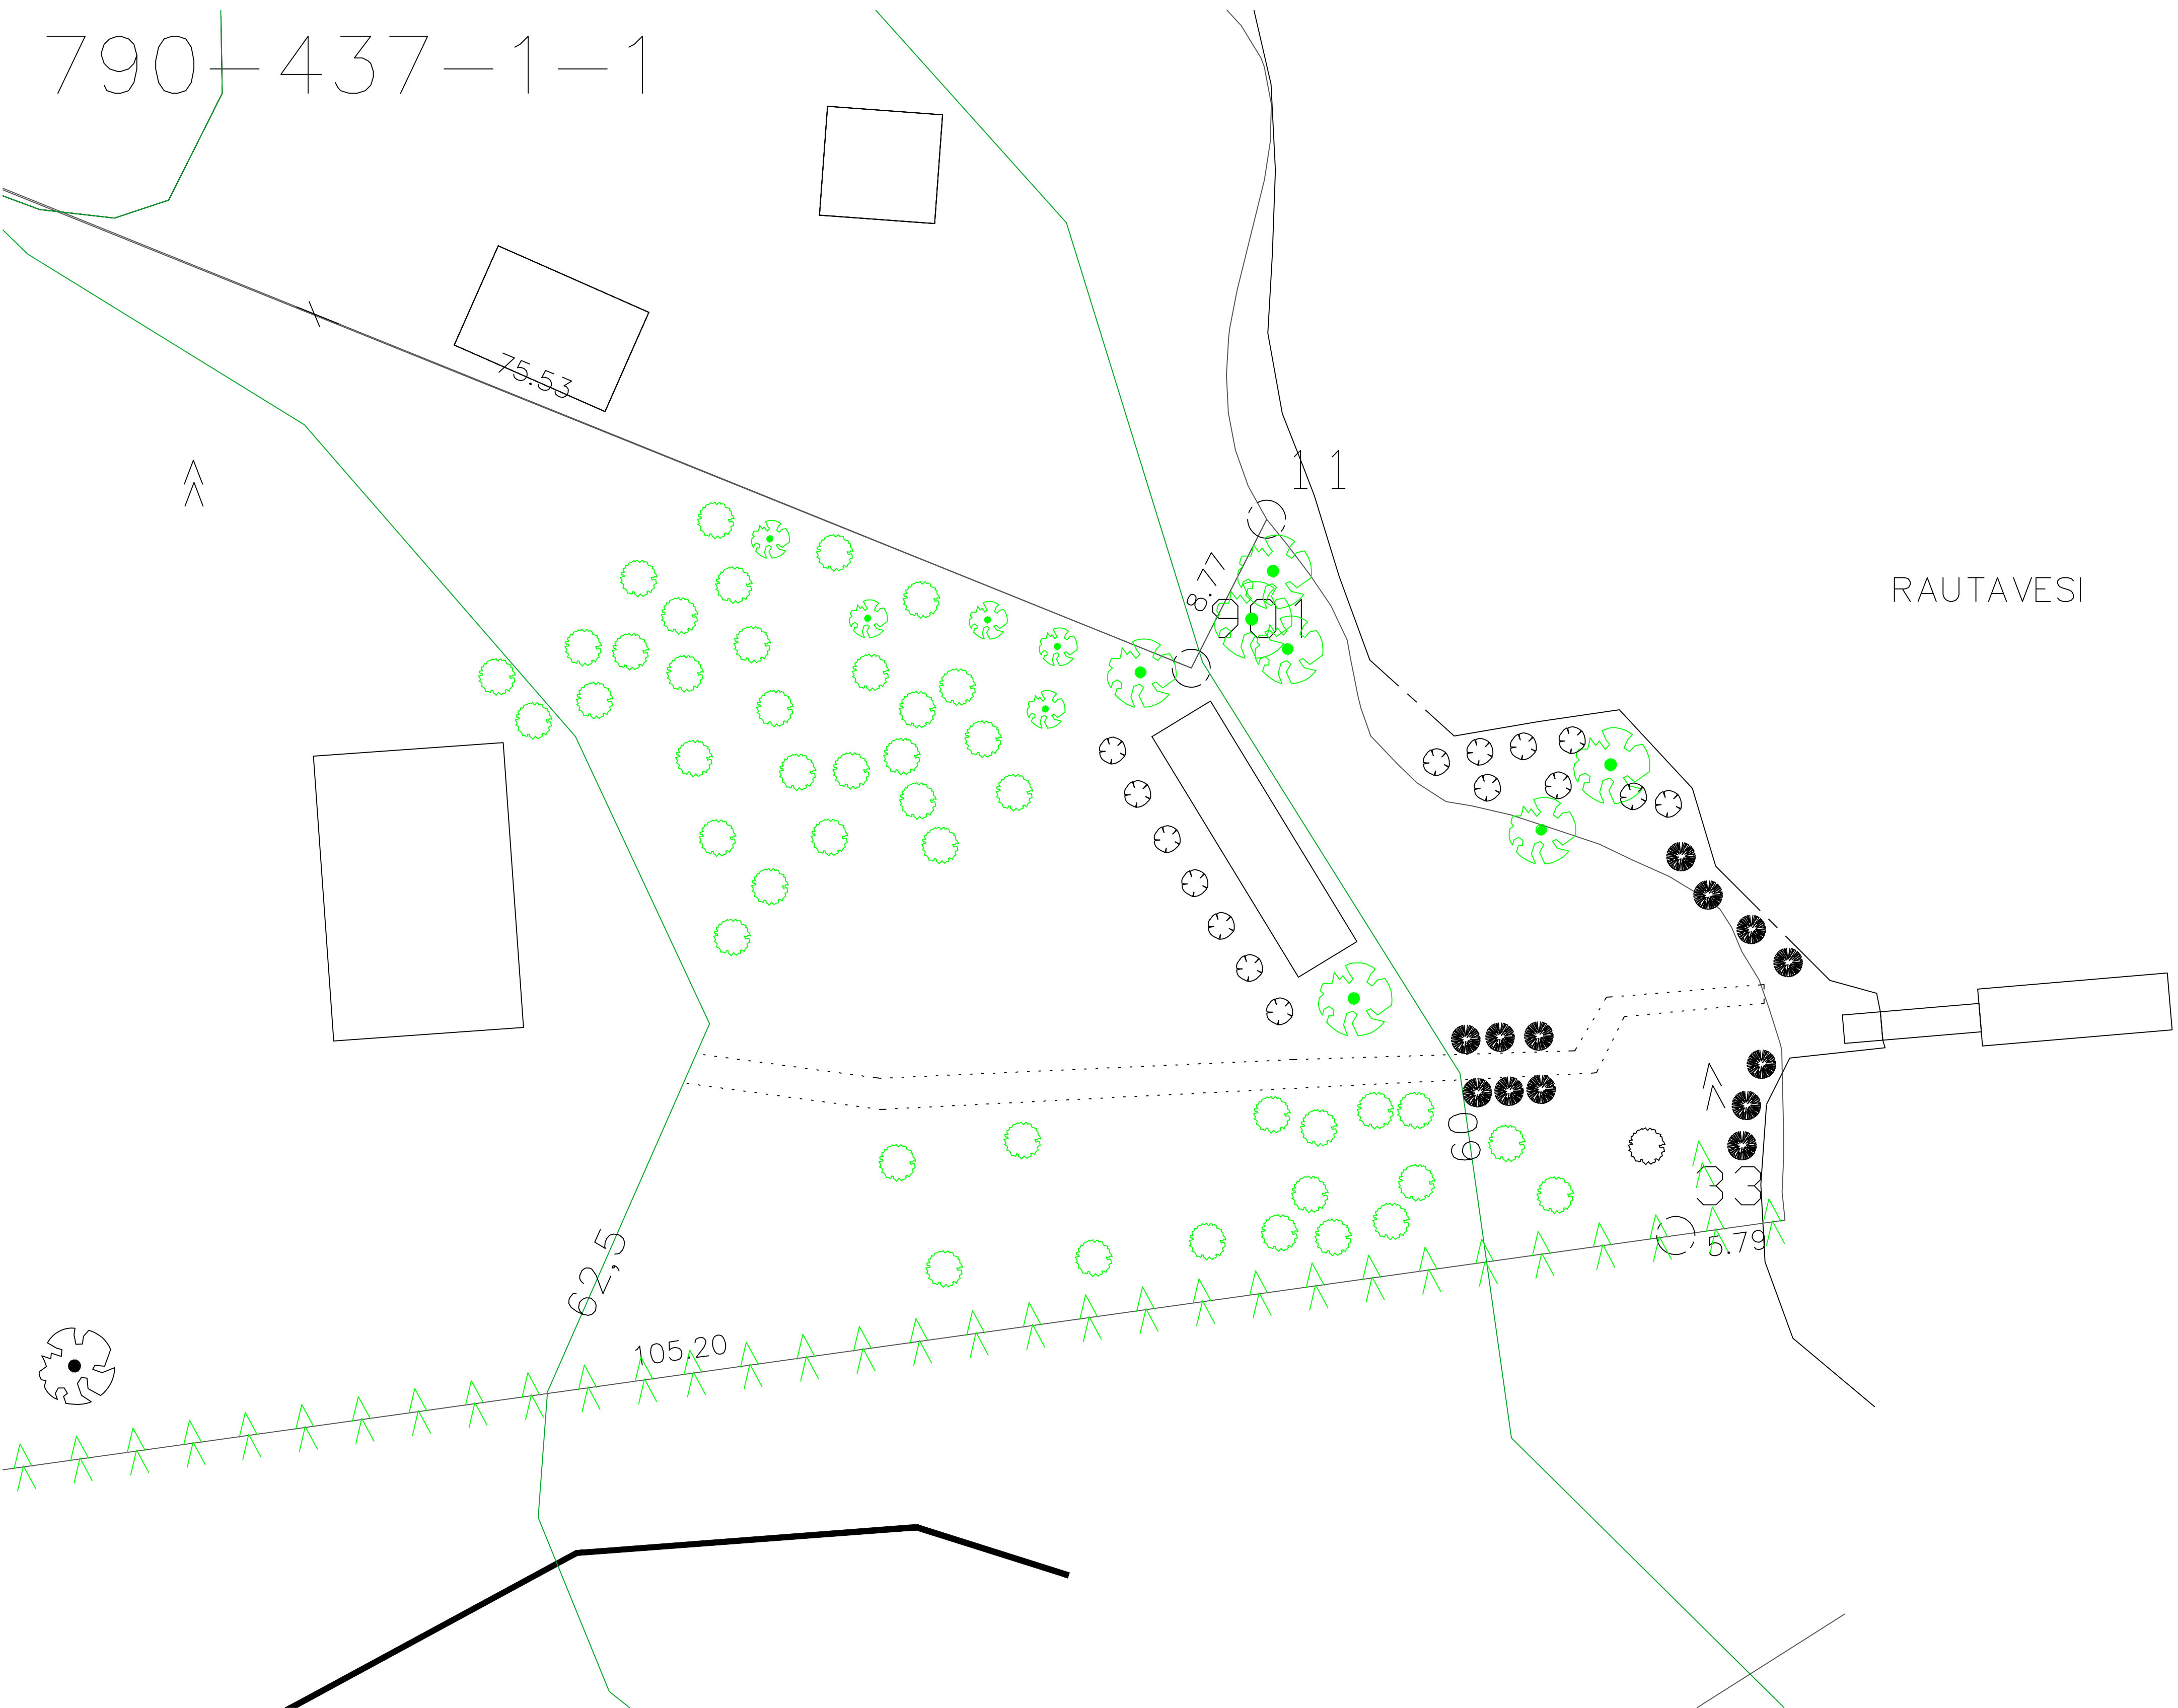

- HAAPA
- KOIVU
- KUUSI
- HAVUPENSAS
- PENSAS

VÄRILLISET OVAT OLEMASSAOLEVIA

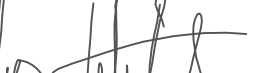Kaupunginosa	Korttelinla	Tontinno	Viranomaisen merkintöjä	
415	3:0	Vanhavainio		
Rakennusluonnos	Päivusteläjä		Päivusteläjä	Juoks.no
VIHERSUUNNELMA LUONNOS			PÄÄPIIRUSTUS	01
Rakennuskohde			Päivustuksen sisältö	Mittakaavat
			Vihersuunnitelma	1 : 200
Niko Suhonen Jassalantie 96 38200 Sastamala				
Alakirjoitus		Suunnitteluala, työnnumero ja päiväysnumero		Muutos
		ARK		
Päiväys, suunnittelija, nimen selvennys ja koulutus		Yhteyshenkilö		Tiedosto
2.9.2025 RKM, Niko Lehtinen		Niko Lehtinen 040 7063645		