


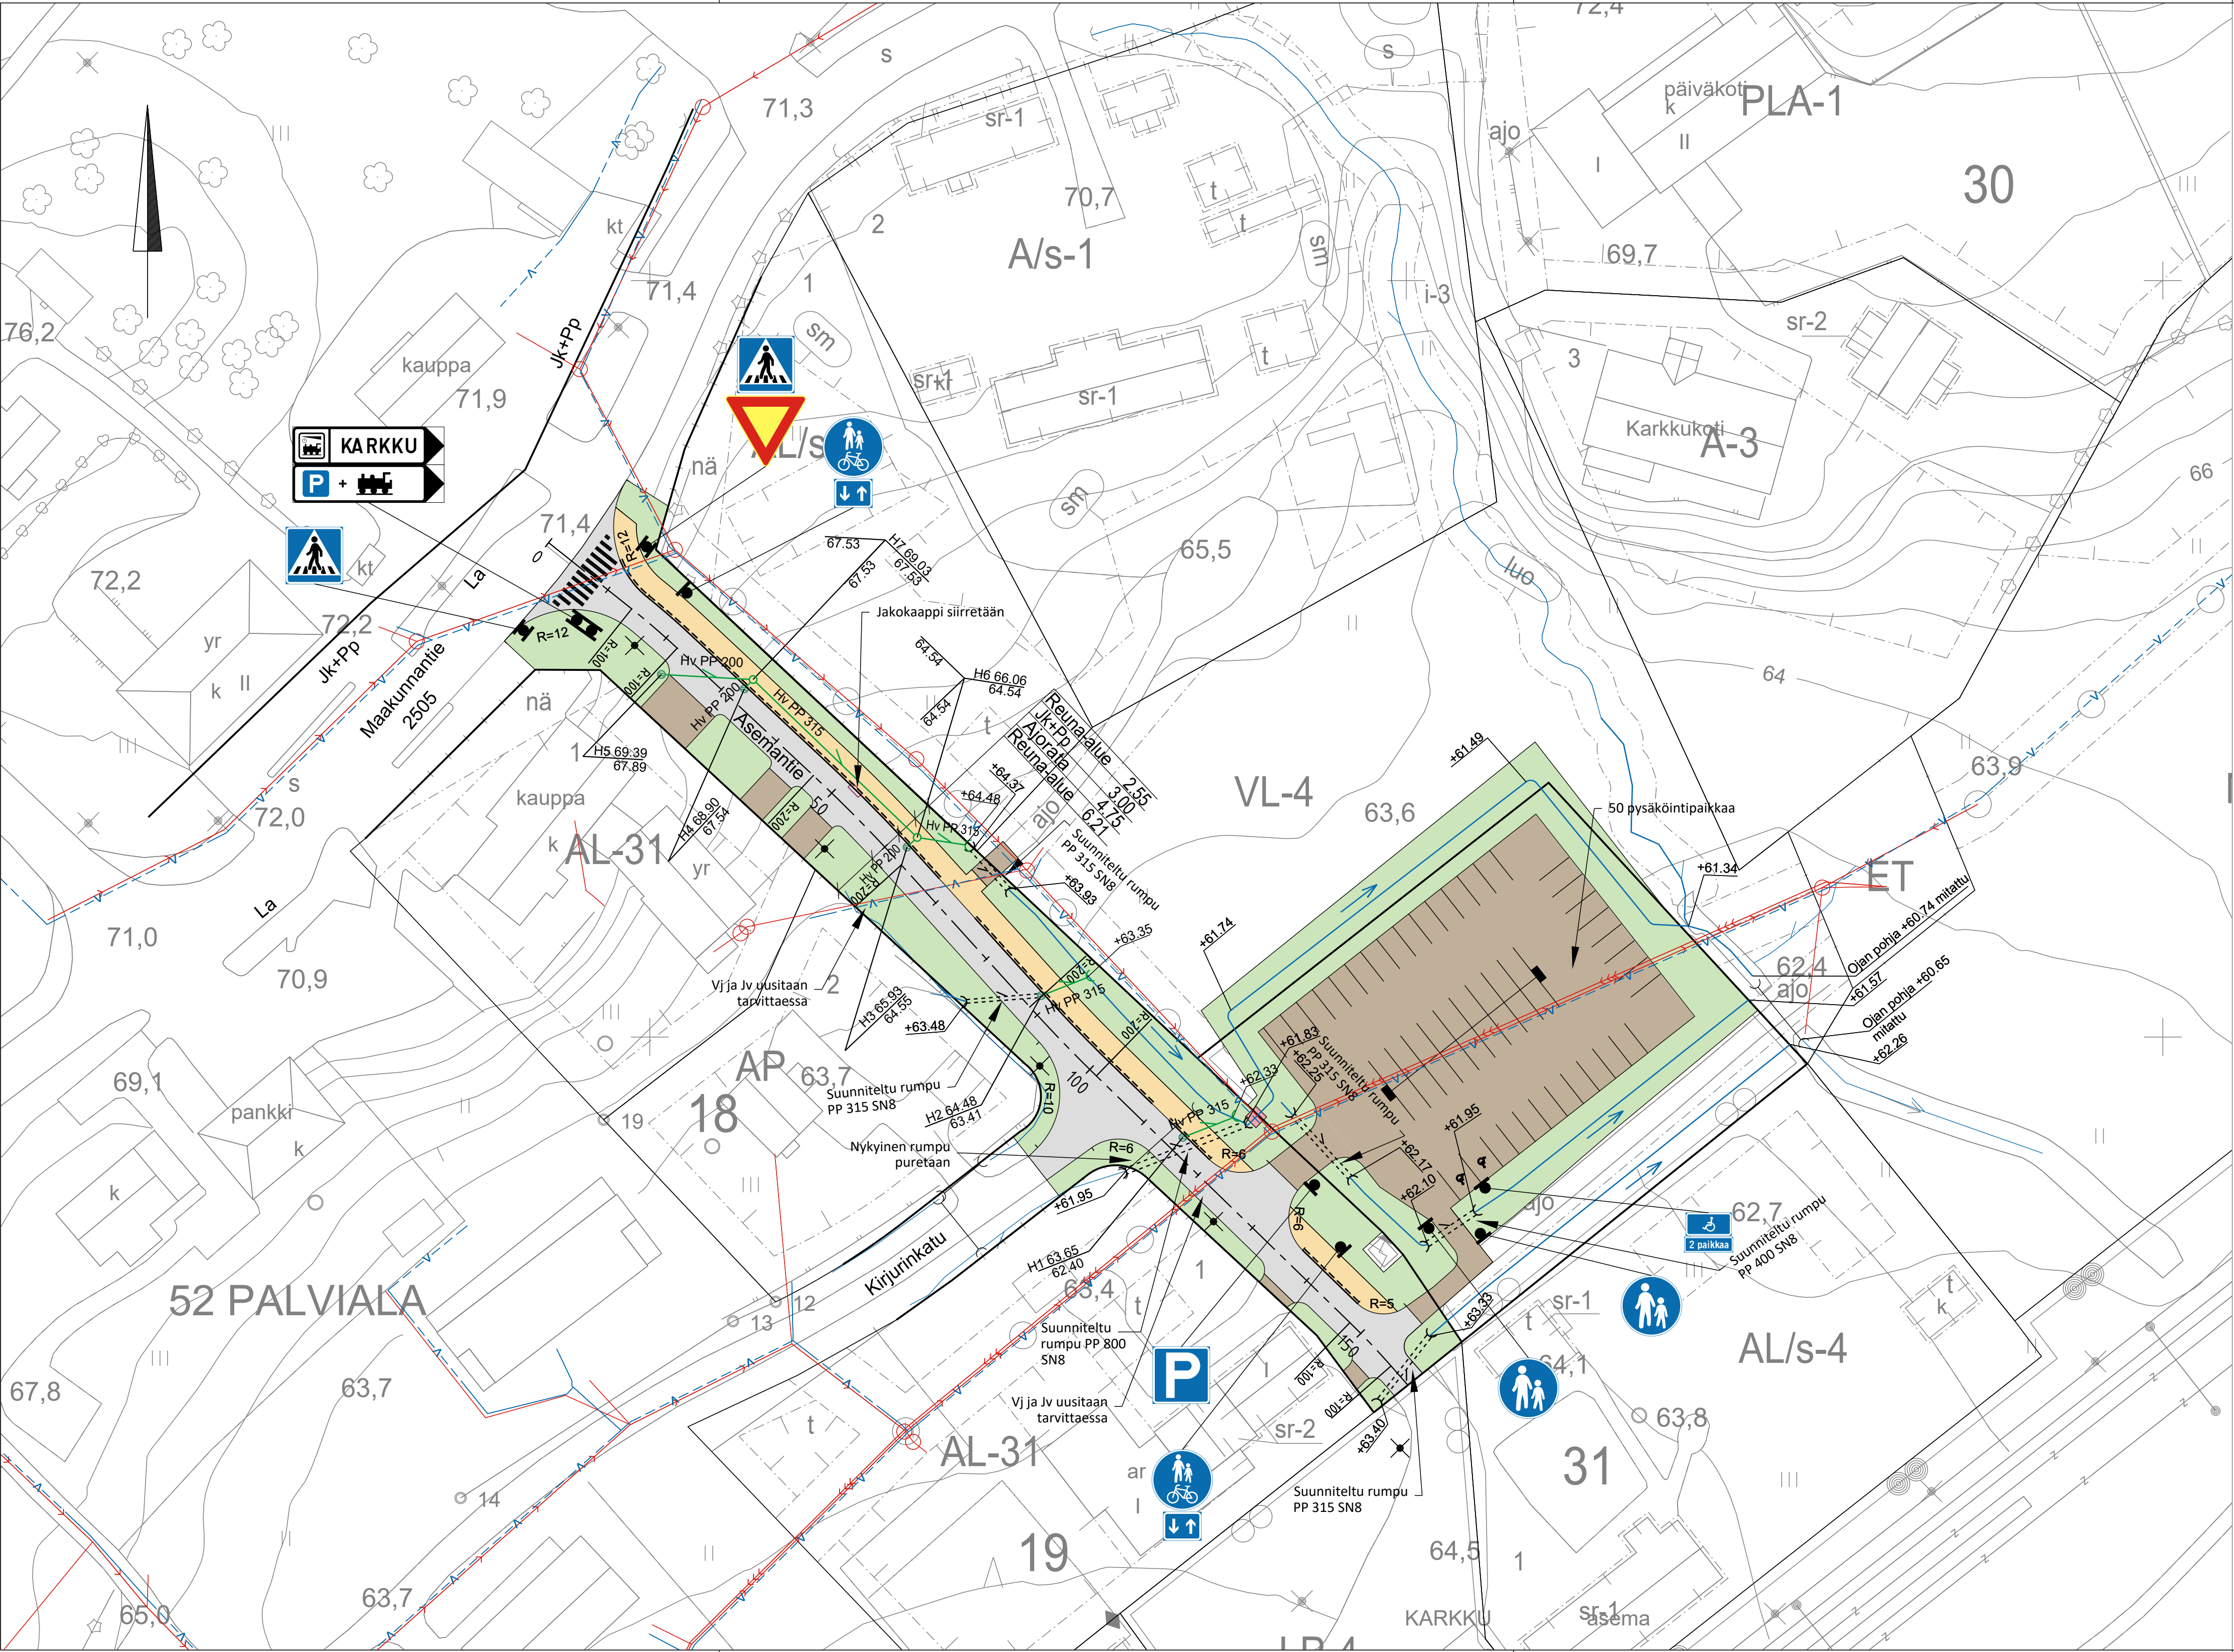

- MERKINTÖJEN SELITYKSET
- Ajorata, asfaltti
 - Jk+Pp-väylä, asfaltti
 - Pysäköintialue ja tonttiliittymät, kivituhka
 - Viheralue
 - Liukuvalettu reunakivi
 - Suunniteltu rumpu
 - Suunniteltu rutiläkansi
 - Suunniteltu hulevesiviemäri
 - Katualueenraja
 - Suunniteltu oja
 - Nykyinen oja
 - Nykyinen rumpu
 - Suunniteltu lämpöeriste
 - Nykyinen valaisinpylväs
 - Nykyinen jakokaappi
 - Betoniporsas
 - Nykyinen jätevesilinja ja kaivo
 - Nykyinen painejätevesilinja
 - Nykyinen vesijohto

Rakennuskohde Sastamalan kaupunki Asemantien perusrakennus		Piirustuksen sisältö Asemapiirustus		Mittakaavat 1:500
KATUSUUNNITELMA		Asemantie		ETRS-GK 23, N2000
FCG		Suunnitteluala, työnnumero ja piirustuksen numero		Muutos
Päiväys 16.2.2026 Pääsuunn. Timo Alatalo Hyv. Timo Alatalo		KTL P55766		101
Tiedosto Kartta.dwg		Suunn./Piirt. Aleksi Karppinen		A
		Tarkastaja Elsa Keskinä		S
		Yhteyshenkilö Timo Alatalo		