


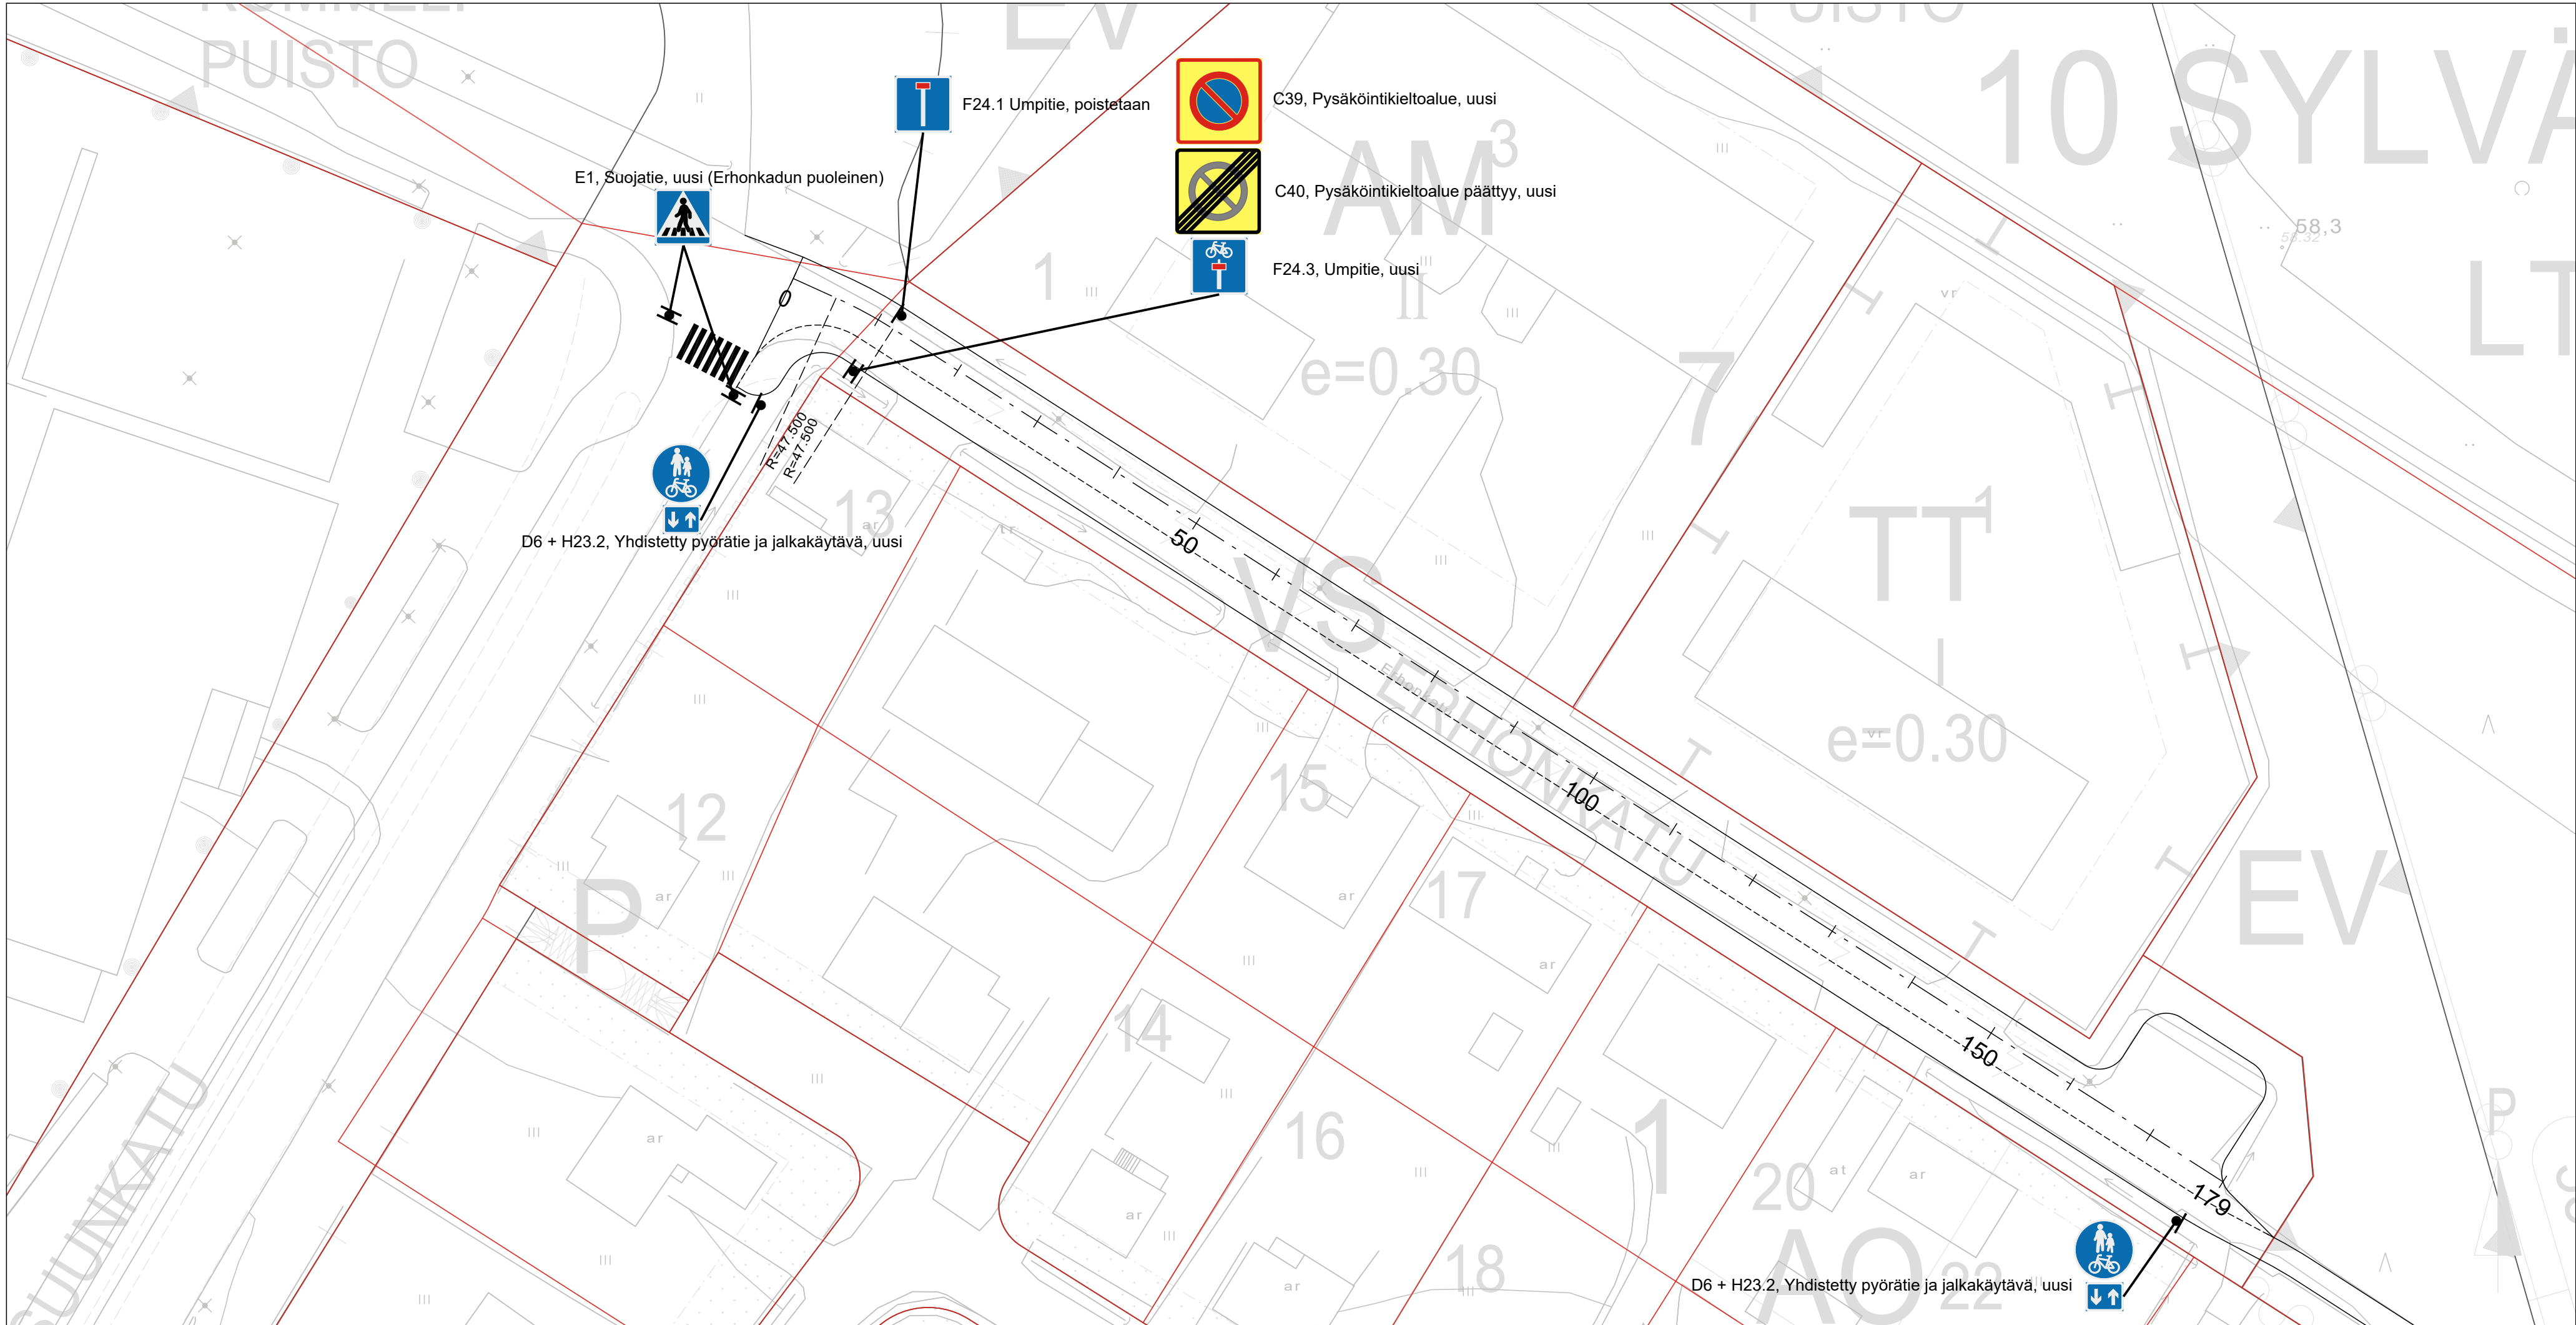

KÄYTETTY KORKEUS- JA KOORDINAATTIJÄRJESTELMÄ ETRS-GK23 JA N2000.

K.osa/Kylä SYLVÄÄ	Korttel/Tila	Tontti/R.n:o	Viranomaisten merkinnät	
Rakennustoimenpide			Piirustuslaji KATUSUUNNITELMA	Juoks. n:o
Rakennuskohde ERHONKATU			Piirustuksen sisältö ASEMAPIIRROS	1:500
Suunnittelija  SASTAMALAN KAUPUNKI YHDYSKUNTATEKNIikka			Suunnitteluala	Työn n:o Piir. n:o
Pvm 26.8.2026	Suunn. ja piirt. E. T.	Tark. P. L.	Muutokset	